


6731/3 hrsz.

6911 hrsz.

Telekhatár

1 : 100  
1 : 500

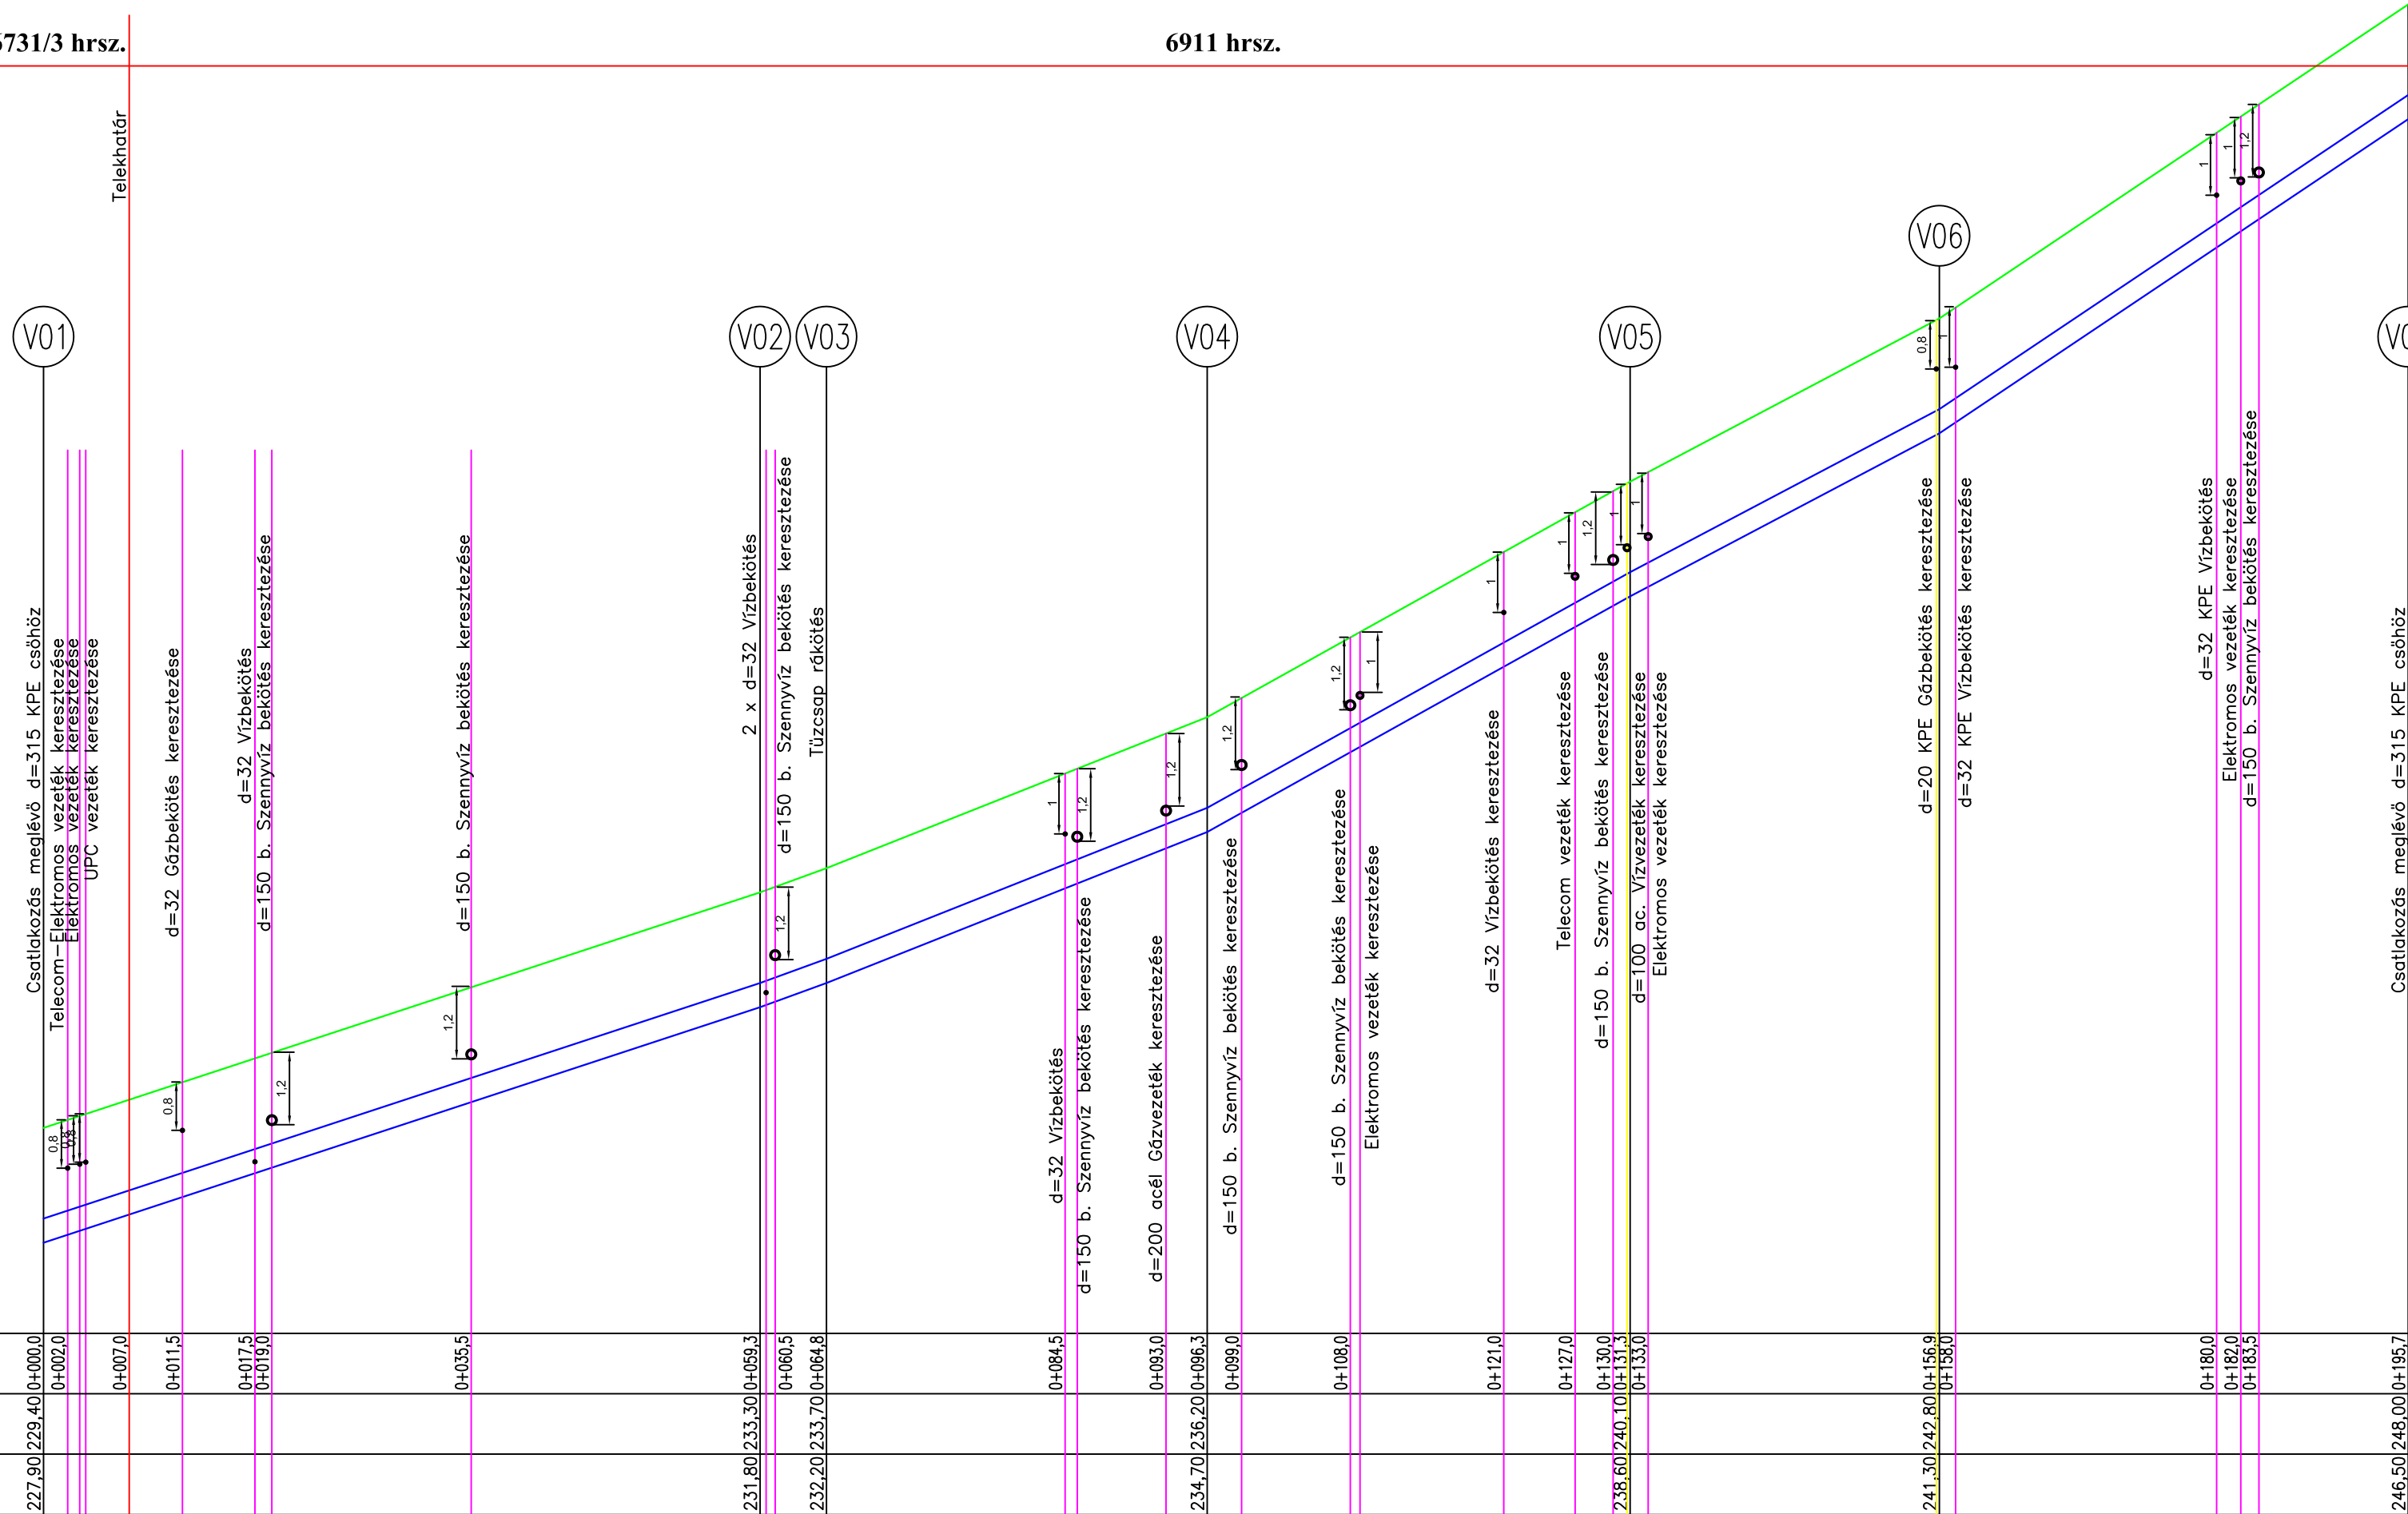

SZELVÉNYSZÁM	227,90/229,40/0+000,0 0+002,0 0+007,0 0+011,5 0+017,5 0+019,0 0+035,5 231,80/233,30/0+059,3 0+060,5 232,20/233,70/0+084,8 0+084,5 0+093,0 0+093,0 0+096,3 0+099,0 0+108,0 0+121,0 0+127,0 0+130,0 238,60/240,10/0+131,3 0+133,0 241,30/242,80/0+156,9 0+158,0 0+180,0 0+182,0 0+183,5 246,50/248,00/0+195,7
TEREPSZINT	
CSÖTETŐSZINT	

Helyszín: <b>Sopron</b>	
Terv: <b>Sopron, Répcefői sor - Villa sori vízmű medence között, főnyomó vízvezeték terve</b>	
Terv típus: <b>Egyesített engedélyezési, kiviteli terv.</b>	Rajzszám: Aqd 2013/20/07m2
Rajz: <b>Várisi övezet, Dn 400 mm vezeték hossz-szelvény</b>	Méretarány: <b>M=1:100, M=1:500</b>
Vezető tervező: <b>Szabó Ádám</b> <i>Szabó Ádám</i>	Kamarai sz: 08-0838
Tervező: <b>AQUA- DUO-SOL Kft. Sopron, Turista u. 8.</b>	<b>2016. május hó</b>
Elérhetőségek: <b>WWW.AQUADUO.hu</b>	

Jelen terv az 1999. évi LXXVI. Tv. szerint szerzői jogvédelem alatt áll.