


1 : 100  
1 : 100

### Városligeti út


Városligeti út: 6911 hrsz.

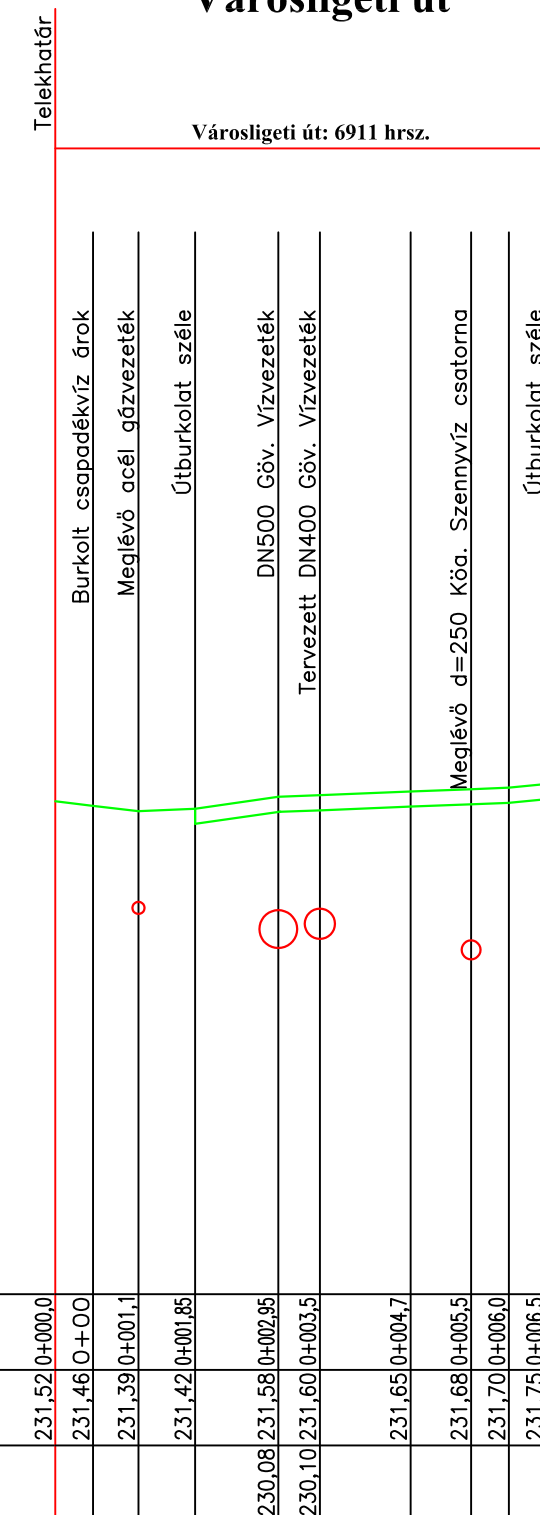

1 : 100  
1 : 100

### Lövőer körút


Lövőer körút: 6731/3 hrsz.

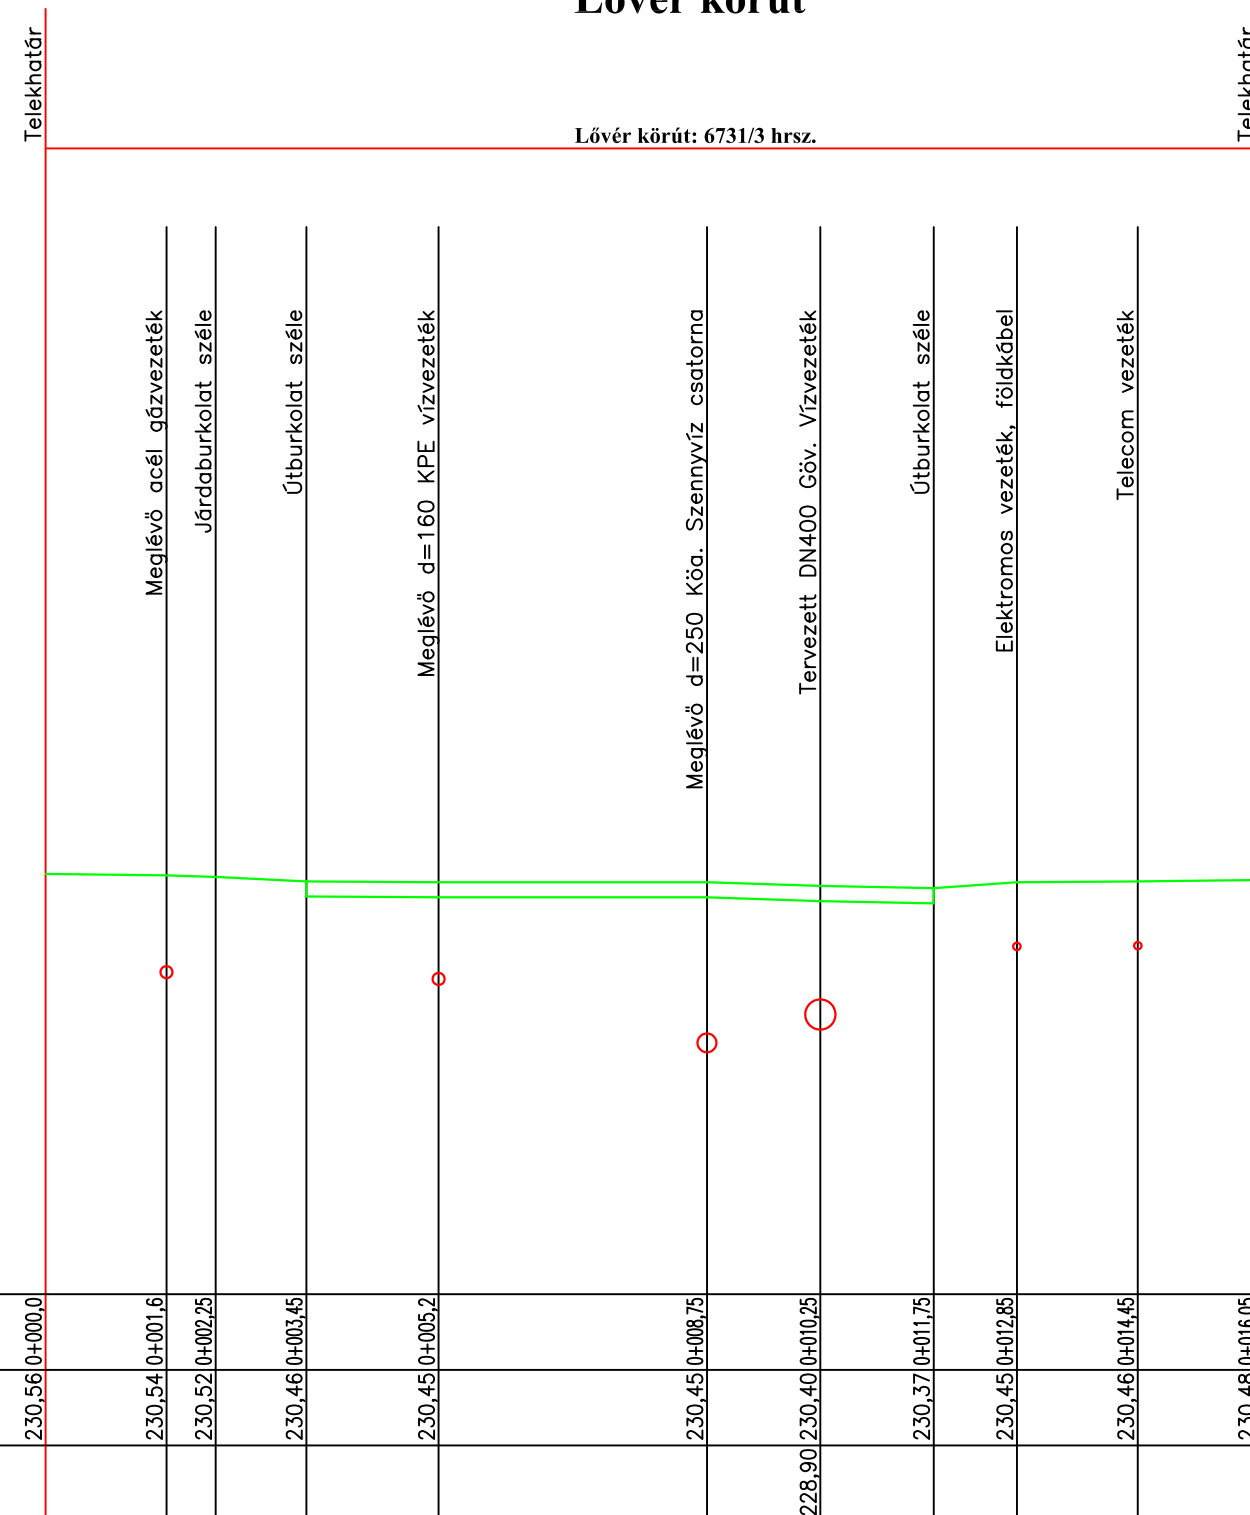

1 : 100  
1 : 100

### Sport utca


Sport utca: 6733 hrsz.

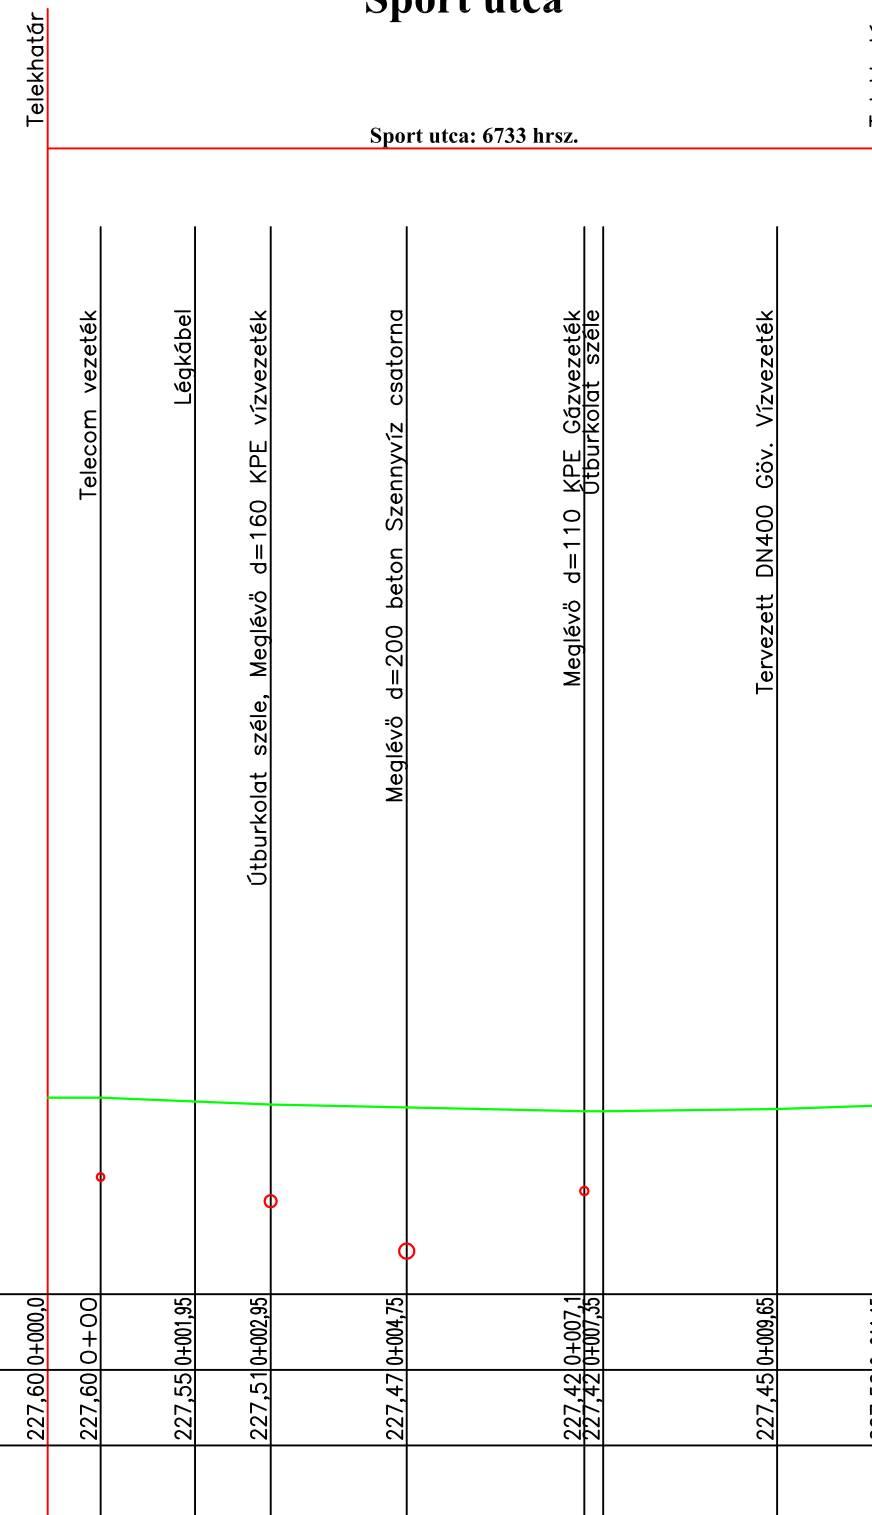

1 : 100  
1 : 100

### Vas Gereben utca

Vas Gereben utca: 6732/1 hrsz.

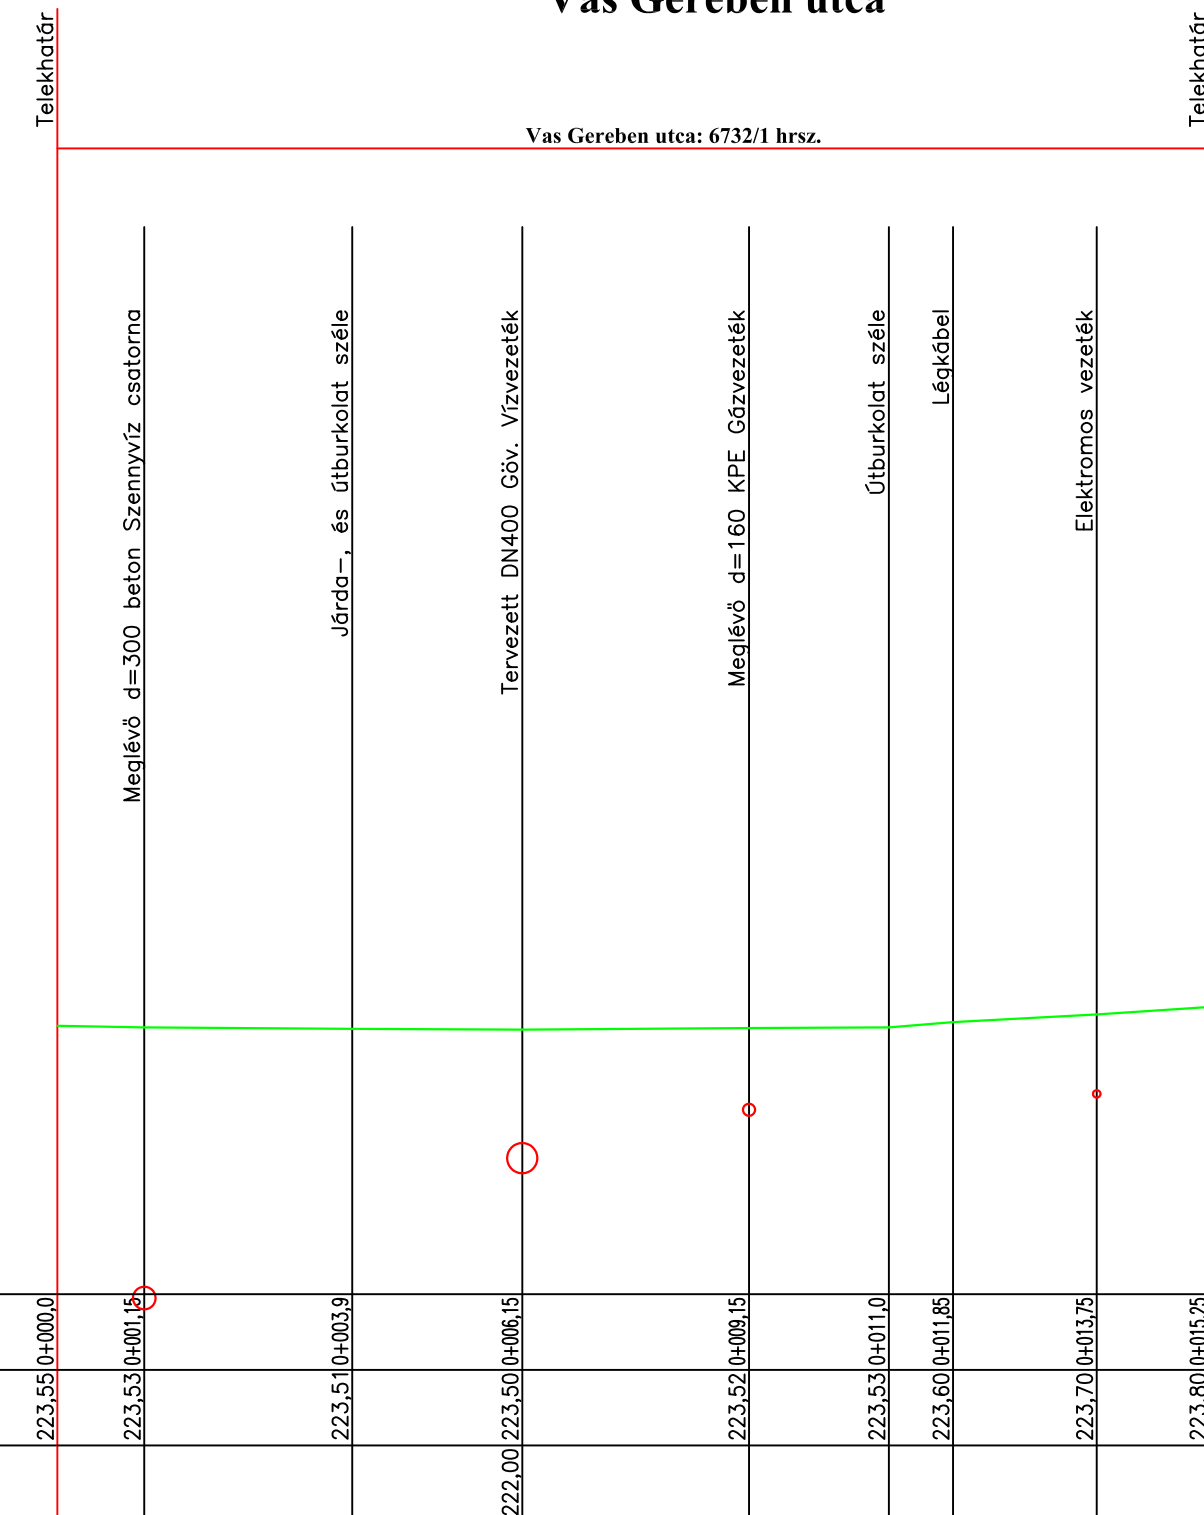

Helyszín:	<b>Sopron</b>	
Terv:	<b>Sopron, Répcefői sor - Villa sori vízmű medence között, főnyomó vízvezeték terve</b>	
Terv típus:	<b>Egyesített engedélyezési, kiviteli terv.</b>	Rajzszám: Aqd 2013/20/08m2
Rajz:	<b>Út keresztiszelvények</b>	Méretarány: <b>M=1:100, M=1:100</b>
Vezető tervező:	<b>Szabó Ádám</b> <i>Szabó Ádám</i>	Kamarai sz.: 08-0838
Tervező:	<b>AQUA- DUO-SÓL Kft. Sopron, Turista u. 8.</b>	<b>2016. május hó</b>
Elérhetőségek:	<b>WWW.AQUADUO.hu</b>	