




Munkaárok mintakeresztmetsze
DN400 Göv. vízvezeték
Felsőbüki Nagy Pál utca, zöldterület alatt

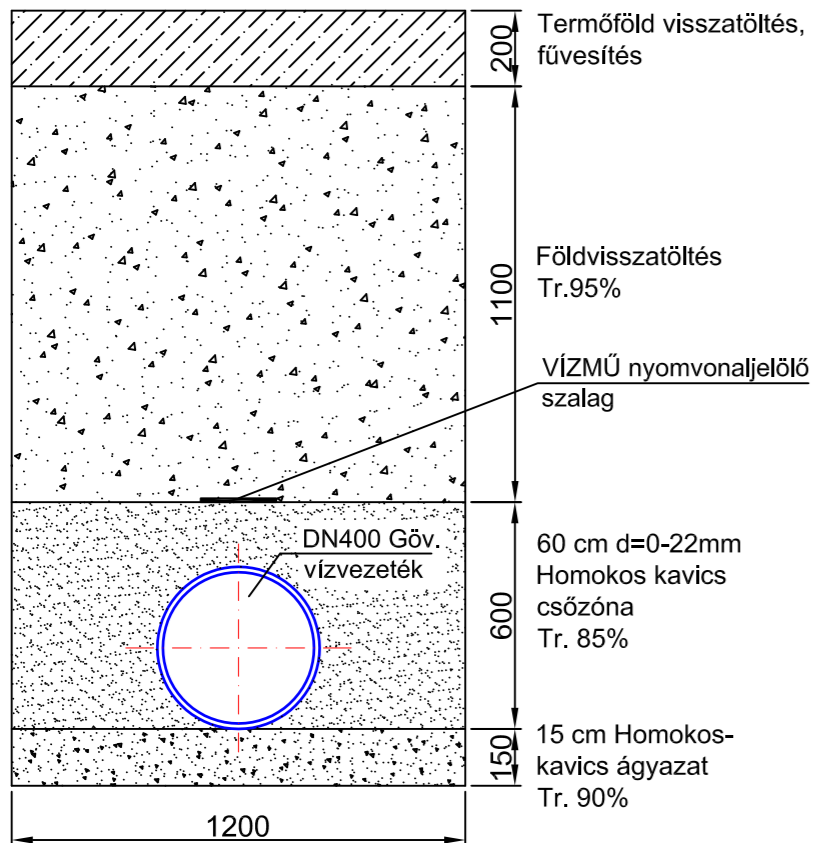


Munkaárok mintakeresztmetsze
DN400 Göv. vízvezeték
Felsőbüki Nagy Pál utca, Szilárd útburkolat alatt

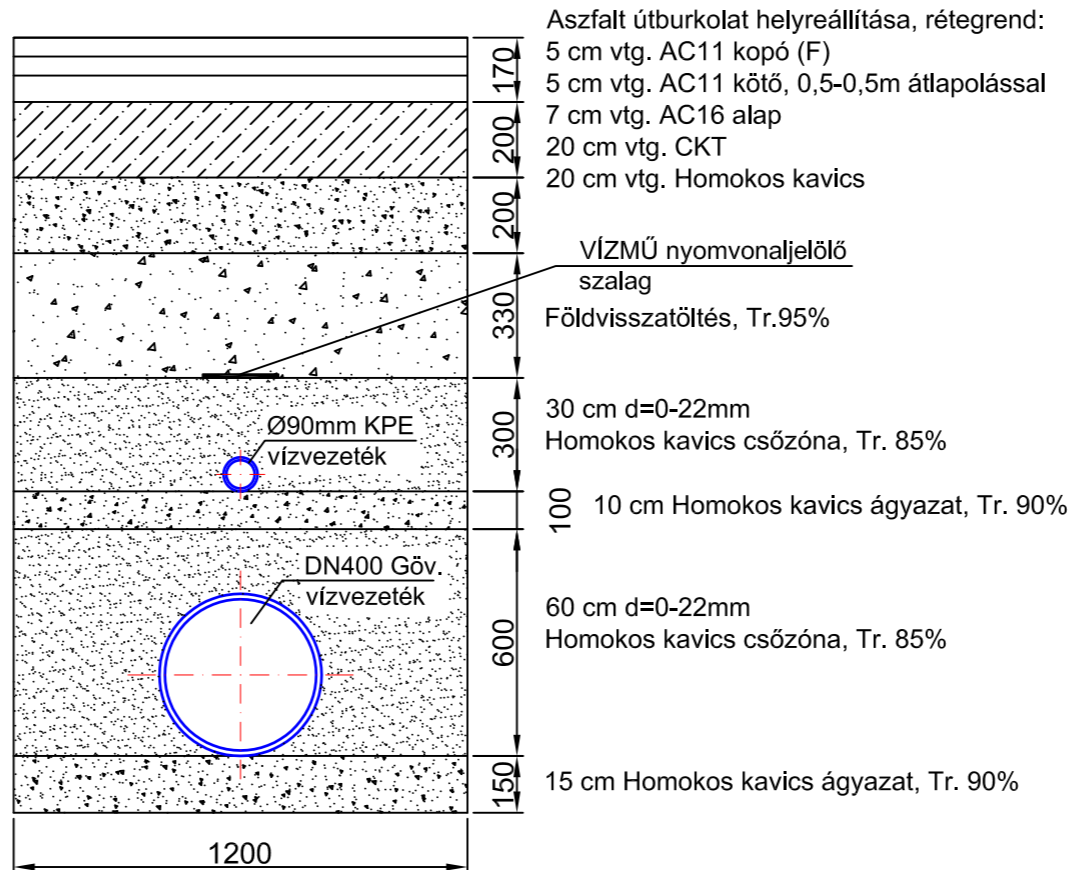

Munkaárok mintakeresztmetsze
DN400 Göv. vízvezeték
Vas Gereben utca, Szilárd útburkolat alatt

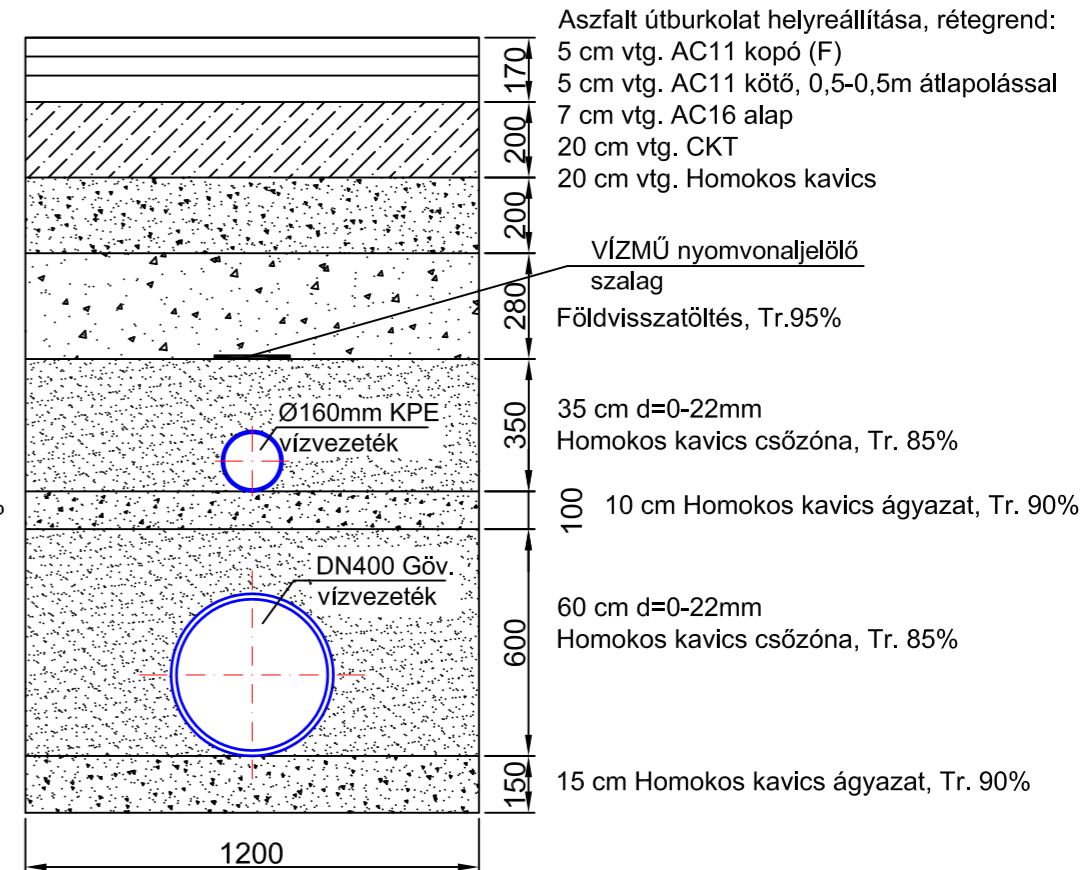

Munkaárok mintakeresztmetsze, DN500 - DN400 Göv. vízvezeték,
Városligeti utca, Szilárd útburkolat alatt

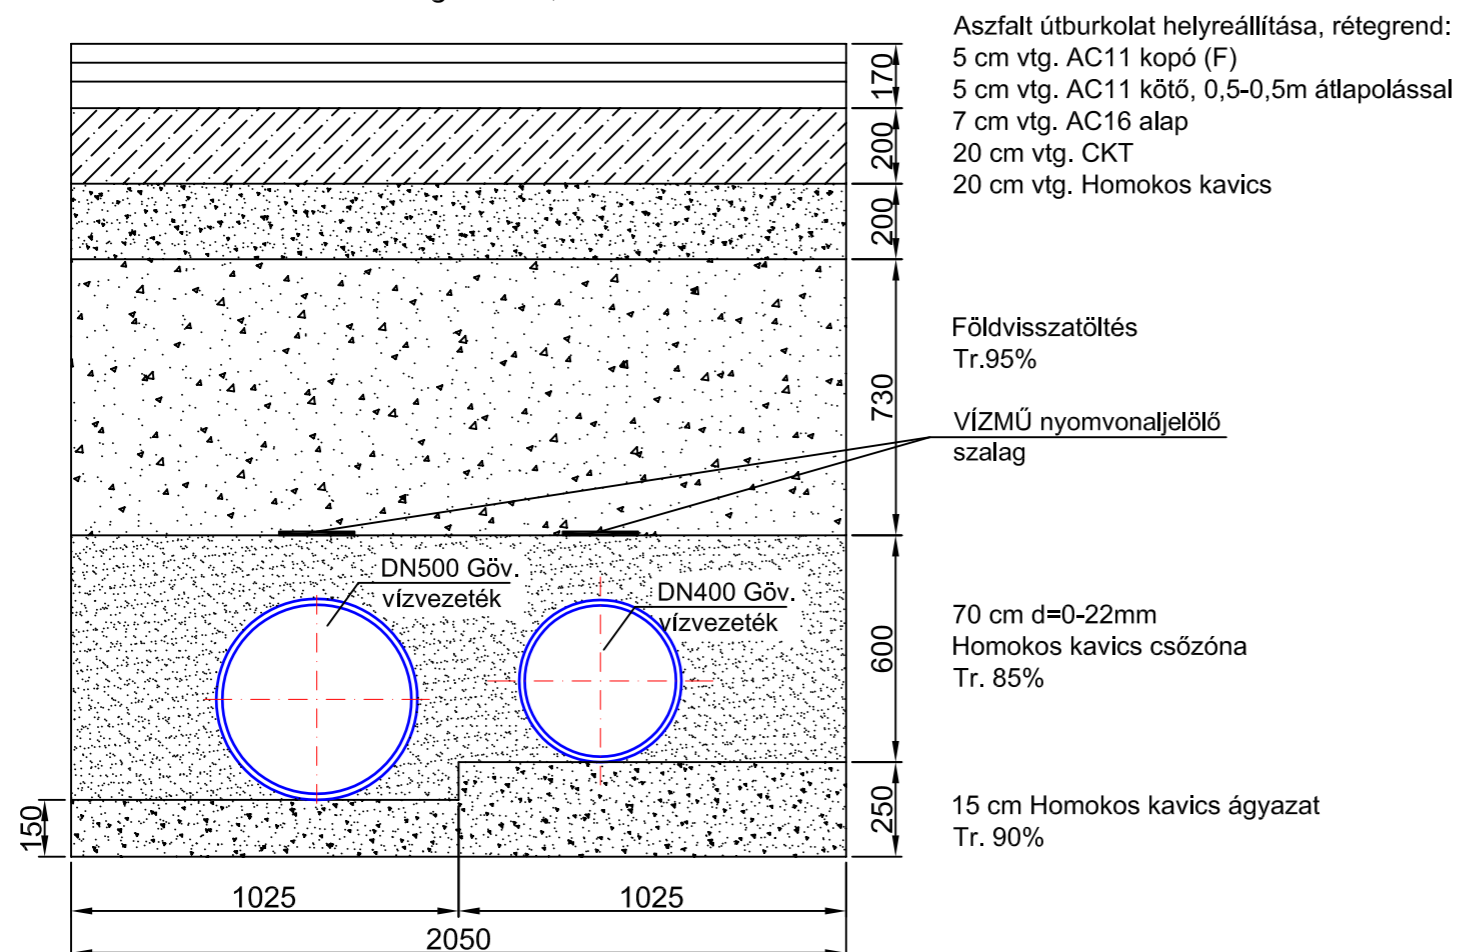

Helyszín:	Sopron	
Terv:	Sopron, Répcefői sor - Villa sori vízmű medence között, főnyomó vízvezeték terve	
Terv típus:	Egyesített engedélyezési, kiviteli terv.	Rajzszám: Aqd 2013/20/10m2
Rajz:	Munkaárok mintakeresztmetszvény	Méretarány: M= 1 : 20
Vezető tervező:	Szabó Ádám <i>Szabó Ádám</i>	Kamarai sz: 08-0838
Tervező:	AQUA- DUO-SOL Kft. Sopron, Turista u. 8.	2016. május hó
Elérhetőségek:	WWW.AQUADUO.hu	