


Íránytöréseknél, valamint az iránytörések és karimás kötések környezetében ±5db csőszál hosszúságban Standard Vi gumigyűrűs húzásbiztosítás alkalmazandó!  
Vágott csőszakaszokat átmérő kalibrált darabokból kell megépíteni!  
A szerelvények, idomok, csővezetékek PN10 nyomástartományúak!

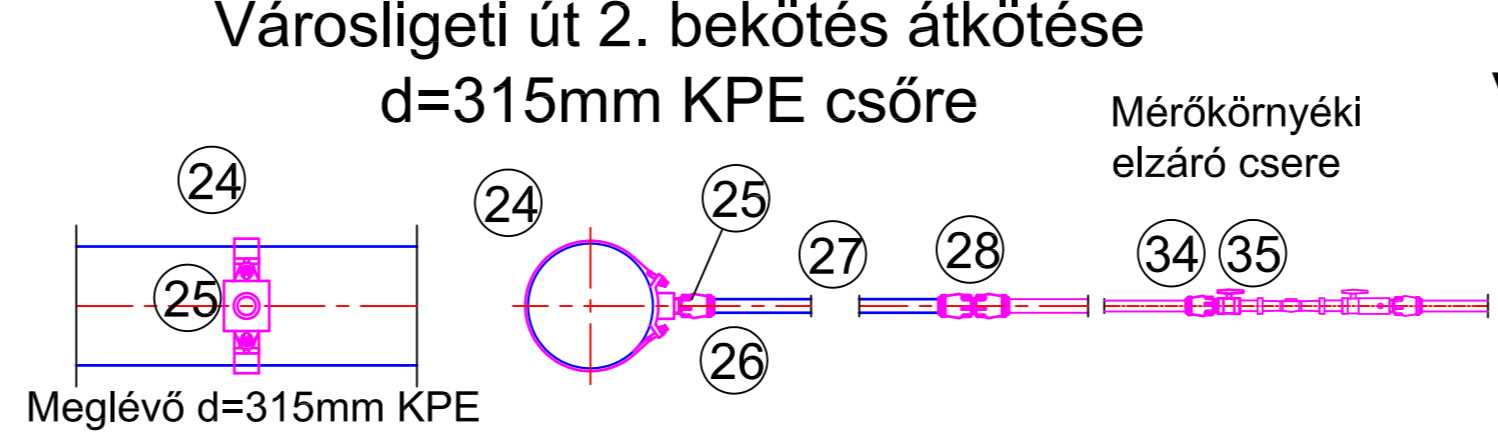

35	1	Greiner 3/4"-os BB menetes golyós csap
34	1	Hawle egyenes ISO fitting külső 3/4"-os menettel, Nr.6120, d=25mm KPE csőhöz
33	2	DN400 Göv. MMK 30°-os tokos iv idom
32	2,5m	Ø90mm KPE cső, PE100, SDR17
31	3	DN400 Göv. MMK 22,5°-os tokos iv idom
30	1	DN80 Karimás FF idom, L=400mm, GGG40
29	1	DN200 Karimás Q könyök idom, GGG40
Sorszám	Menny.	Megnevezés

28	1	Hawle ISO fitting csőösszekötő, Nr.6320, d=25mm KPE csőhöz
27	4m	Ø25mm KPE bekötő vezeték
26	1	Hawle ZAK 46 egyenes ISO fitting, Nr.6160, d=25mm KPE csőhöz
25	1	Hawle ZAK O-gyűrűs elzáróbilincs fej, ZAK 46, Nr.3875
24	1	Hawle ZAK kengyel fejtömítéssel, d=306-318mm
23	1	DN80 Hawle kitérésbiztos H8 tűzcsap, L=1000mm
22	2	DN80 Karimás QN talpas könyök idom, GGG40
21	2	DN80 Hawle ISO karima, Ø90mm KPE csőhöz
20	2	DN80 Hawle E2 tolózárral, fix csapszárral, Nr.1750 csapszekerénnyel
19	1	DN80 Karimás Q könyök idom, GGG40
18	1	Hawle Nr.1790 öv. csapszekerény, betonba ágyazva
17	1	DN80 Hawle légbeszívó - légtelenítő hidrán, H=755mm
16	2	DN200/80 karimás FFR idom, GGG40
15	2	DN400/200 Göv. MMA kéttokos-DN200 karimás T idom
14	1	DN400 Multi Joint 3007 plusz tok-tok összekötő idom
13		DN500 Göv. tokos nyomócső
12	1	DN500 Göv tokos-karimás EU idom
11	1	DN500 Hawle E2 tolózárral, fix csapszárral, Nr.1750 csapszekerénnyel
10	1	DN500/500 karimás T idom, GGG40
9	2	DN500/400 karimás FFR idom, GGG40
8	10	DN400 Göv. MMK 11°-os tokos iv idom
7	4	DN400 Göv tokos-karimás EU idom
6	1	DN400 Göv karimás F idom
5	3	DN400 Hawle E2 tolózárral, fix csapszárral, Nr.1750 csapszekerénnyel
4	14	DN400 Göv. MMK 45°-os tokos iv idom
3		Tervezett DN400 Göv. tokos nyomócső
2	1	DN400 Göv. U EXPRESSZ idom, áttoló karmantyú
1		Meglévő DN400 Göv. nyomócső
Sorszám	Menny.	Megnevezés

Helyszín: **Sopron**

Terv: **Sopron, Répcefői sor - Villa sori vízmű medence között, főnyomó vízvezeték terve**

Terv típus: **Egyesített engedélyezési, kivitelezési terv.** Rajzszám: Aqd 2013/20/11m2

Rajz: **Vízépészeti tervek I. Répcefői sor Városligeti u. között terület** Méretarány: **M=1:20**

Vezető tervező: **Szabó Ádám** Kamarai sz: 08-0838

Tervező: **AQUA-DUO-SOL Kft. Sopron, Turista u. 8.** **2016. május hó**

Elérhetőségek: **WWW.AQUADUO.hu**