

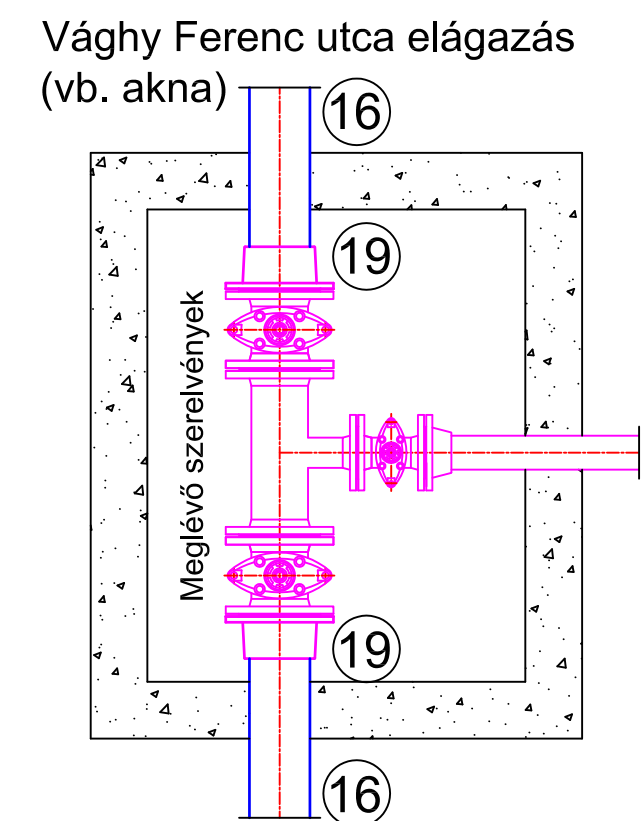


Felsőbüki Nagy Pál utcai vízvezeték kiváltás


Vas Gereben utcai vízvezeték kiváltás

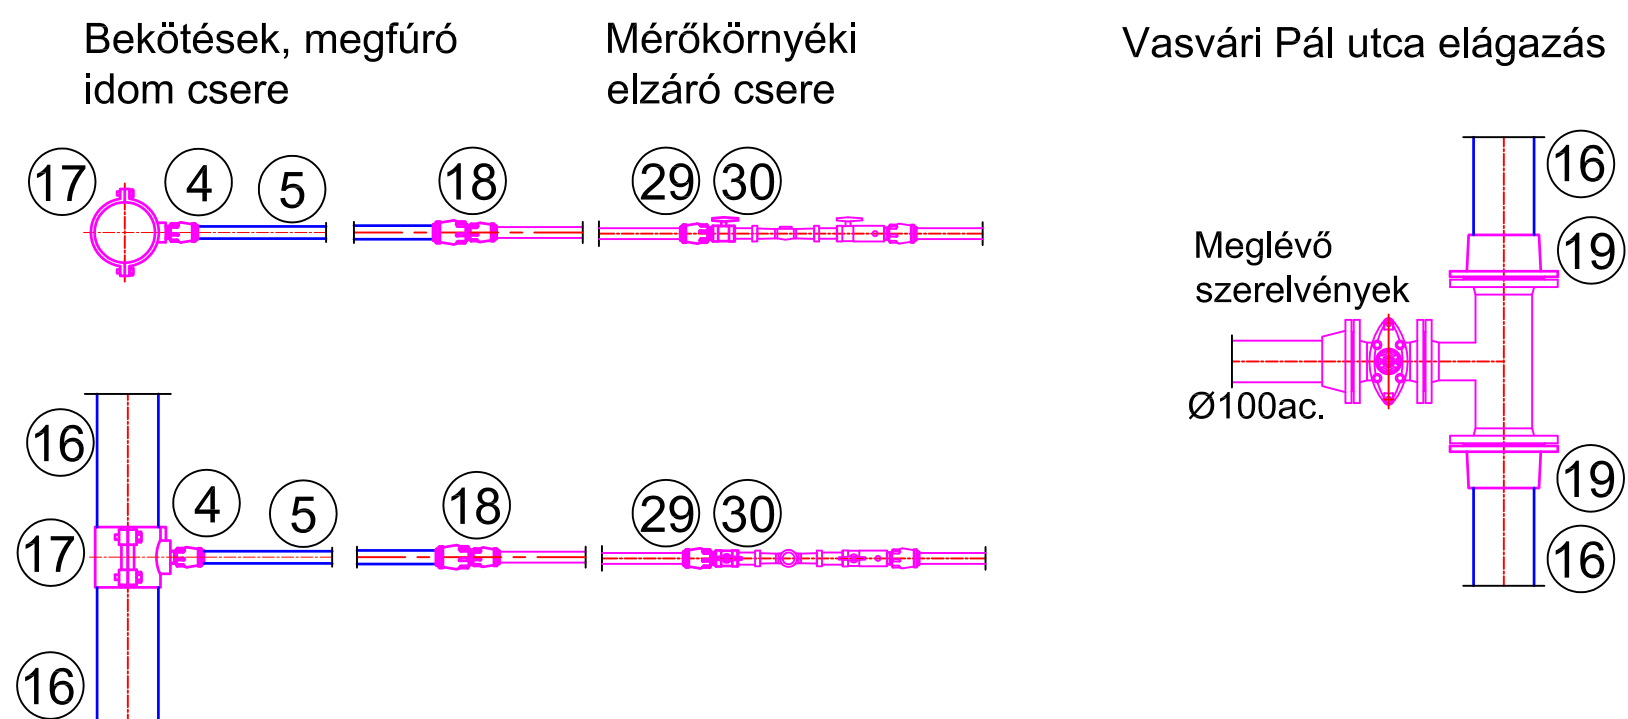


Jegénye sor elágazás

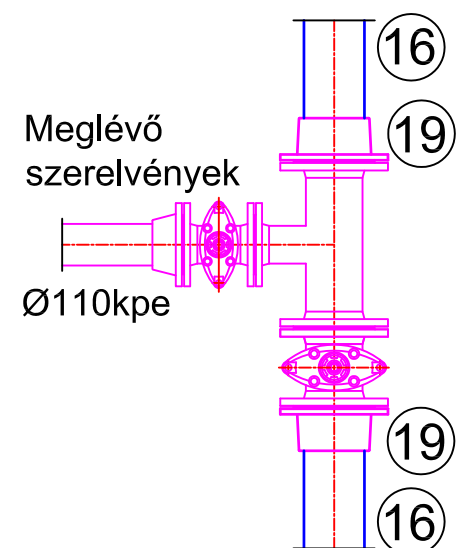


Vas Gereben utca elágazás

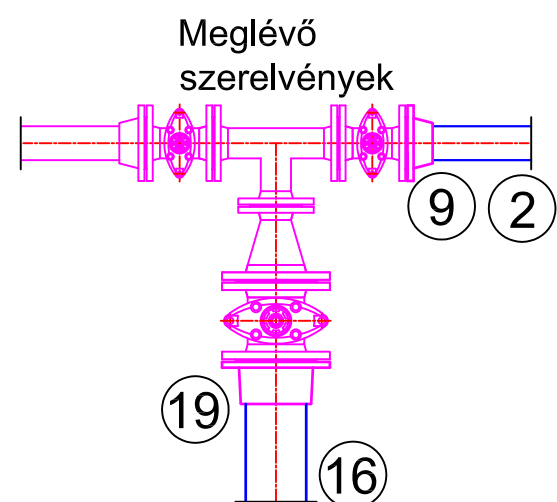


Sport utca elágazás

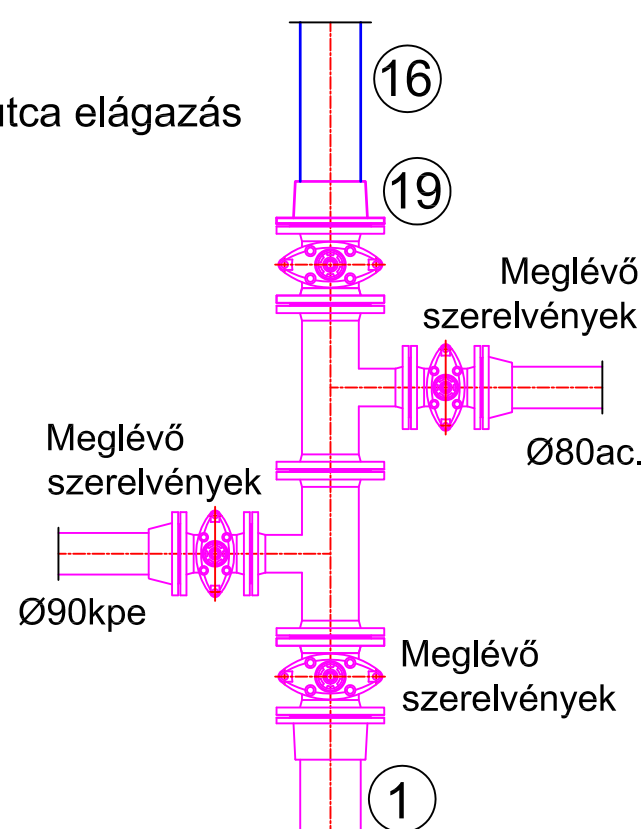


Pap Károly utcai tűzcsap

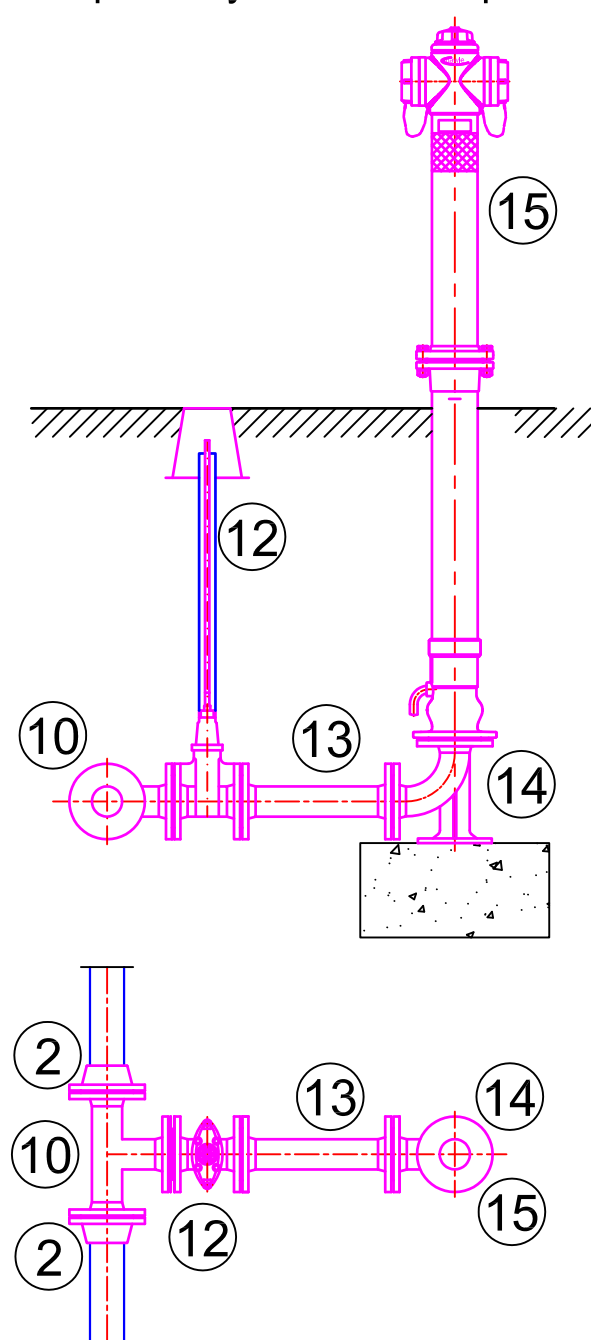


Pap Károly utca elágazás

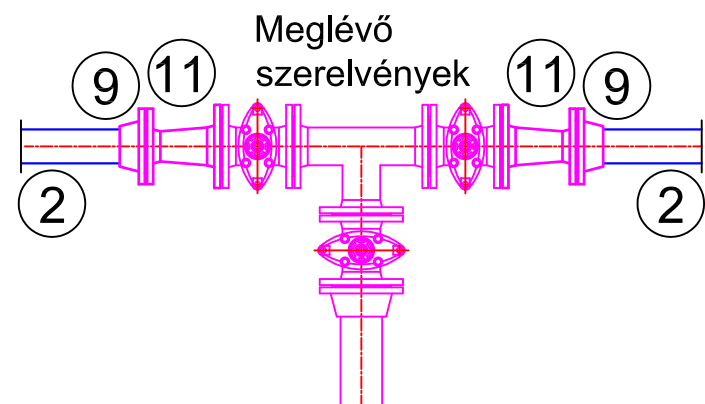


Gyesev bekötés

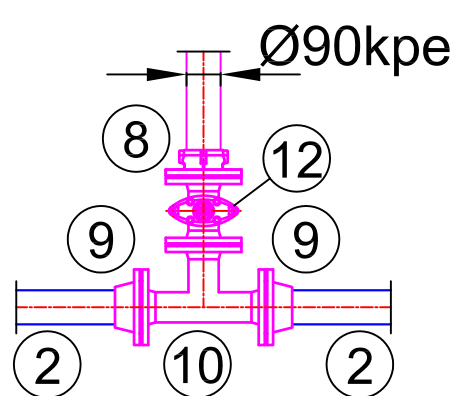

Toldi Ferenc utcánál összekötés

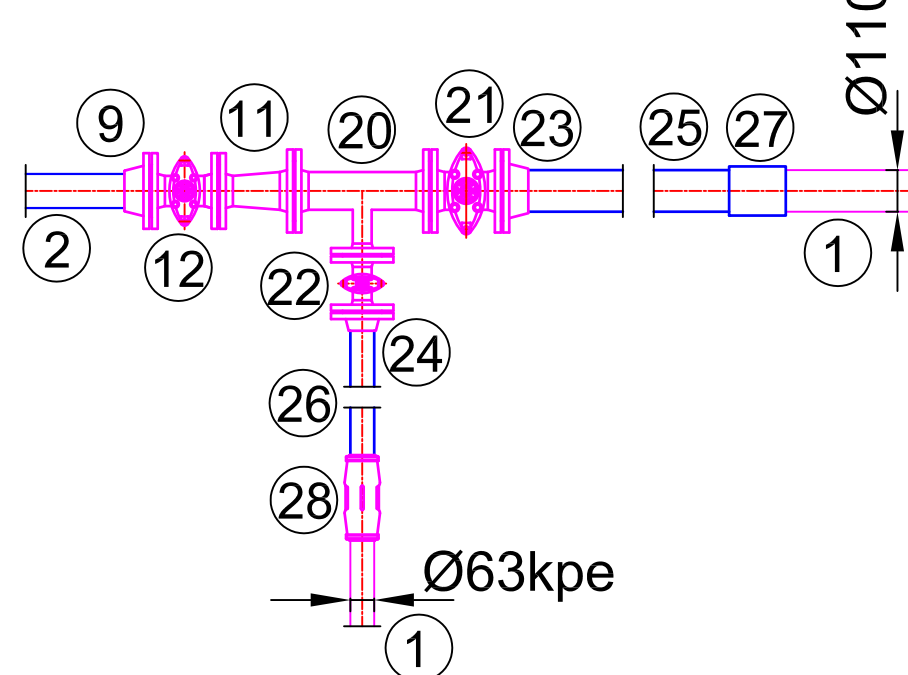

Bekötés csere, meglévő vízóra aknába

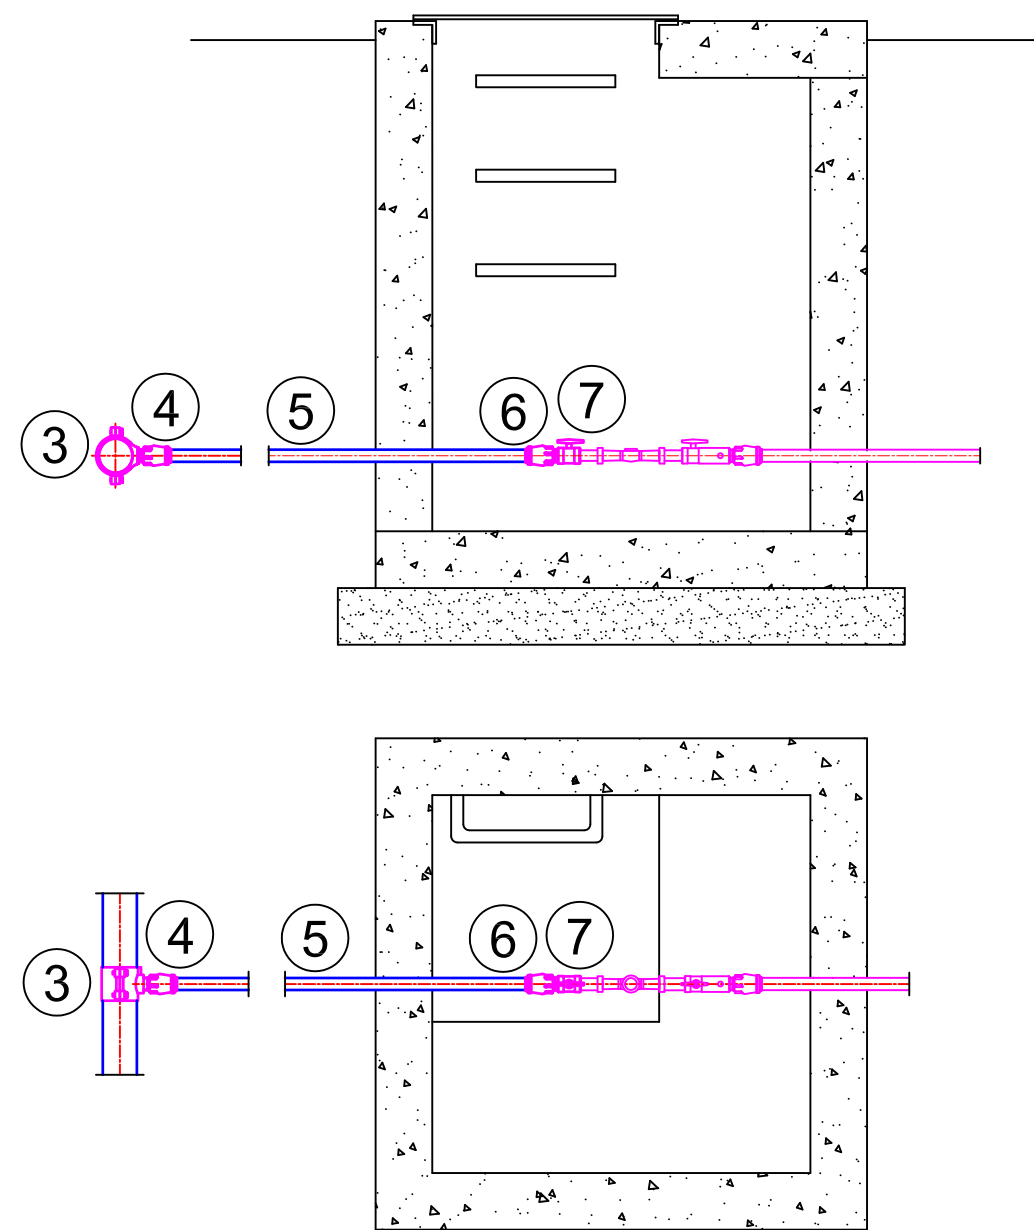

A szerelvények, idomok, csővezetékek PN10 nyomástartományúak!

30	11	Greiner 3/4"-os BB menetes golyós csap
29	11	Hawle egyenes ISO fitting külső 3/4"-os menettel, Nr.6120, d=25mm KPE csőhöz
Sorszám	Menny.	Megnevezés

28	1	Ø63mm KPE Hawle csőösszekötő ISO-fitting, Nr. 6300
27	1	Ø110mm KPE összekötő karmantyú, elektrofutting, PE100, PN10
26	5m	Tervezett Ø63mm KPE vízvezeték, PE100, PN10
25	26m	Tervezett Ø110mm KPE vízvezeték, PE100, PN10
24	1	DN50 Hawle ISO-karima Ø63mm KPE csőhöz, Nr.5500
23	1	DN100 Hawle ISO-karima Ø110mm KPE csőhöz, Nr.5500
22	1	DN50 Hawle E2 tolzár, fix csapszárral, Nr.1750 csapszekerénnyel
21	1	DN100 Hawle E2 tolzár, fix csapszárral, Nr.1750 csapszekerénnyel
20	1	DN100/50 öv. karimás T elágazó idom, GGG40
19	9	DN150 Hawle ISO karima Ø160mm KPE csőhöz, Nr.5500
18	11	Hawle ISO fitting csőösszekötő, Nr.6330, d=32/25mm KPE csőhöz
17	11	Hawle ZAK HAKU megfúróbilincs, ZAK 46, Ø160mm KPE csőhöz, Nr.5275
16	280m	Tervezett Ø160mm KPE vízvezeték, PE100, SDR17
15	1	DN80 Hawle kitörésbiztos H8 tűzcsap, L=1000mm
14	1	DN80 Karimás QN talpas könyök idom, GGG40
13	1	DN80 Karimás FF idom, L=400mm, GGG40
12	3	DN80 Hawle E2 tolzár, fix csapszárral, Nr.1750 csapszekerénnyel
11	3	DN100/80 Karimás FFR idom, GGG40
10	2	DN80 Karimás T elágazó idom, GGG40
9	8	DN80 Hawle ISO karima Ø90mm KPE csőhöz, Nr.5500
8	1	DN80 Hawle System húzásbiztos karima, d=90mm KPE csőhöz
7	6	Greiner 1"-os BB menetes golyós csap
6	6	Hawle egyenes ISO fitting külső 1"-os menettel, Nr.6120, d=32mm KPE csőhöz
5	80m	Ø32mm KPE bekötő vezeték
4	17	Hawle ZAK 46 egyenes ISO fitting, Nr.6160, d=32mm KPE csőhöz
3	6	Hawle ZAK HAKU megfúróbilincs, ZAK 46, Ø90mm KPE csőhöz, Nr.5275
2	235m	Tervezett Ø90mm KPE vízvezeték, PE100, SDR17
1		Meglévő KPE vízvezeték
Sorszám	Menny.	Megnevezés

Helyszín:	Sopron	
Terv:	Sopron, Répcefői sor - Villa sori vízmű medence között, főnyomó vízvezeték terve	
Terv típus:	Egysített engedélyezési, kiviteli terv.	Rajzszám: Aqd 2013/20/14m2
Rajz:	Vízgépészeti tervek IV. Elosztó hálózati csomópontok	Méretarány: M= 1 : 20
Vezető tervező:	Szabó Ádám <i>Szabó Ádám</i>	Kamarai sz: 08-0838
Tervező:	AQUA- DUO-SÓL Kft. Sopron, Turista u. 8.	2016. május hó
Elérhetőségek:	WWW.AQUADUO.hu	