


1. számú melléklet bekötő vezeték csatlakozási lehetőségek gerincvezetékre


Csatlakozás tervezett gerincvezetékre

45°-os ágídommal

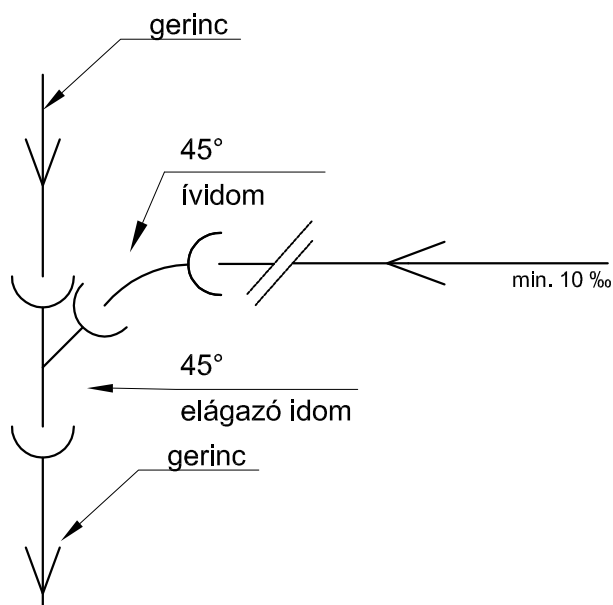


Csatlakozás tervezett gerincvezetékre

90°-os ágídommal, vagy megfúrással

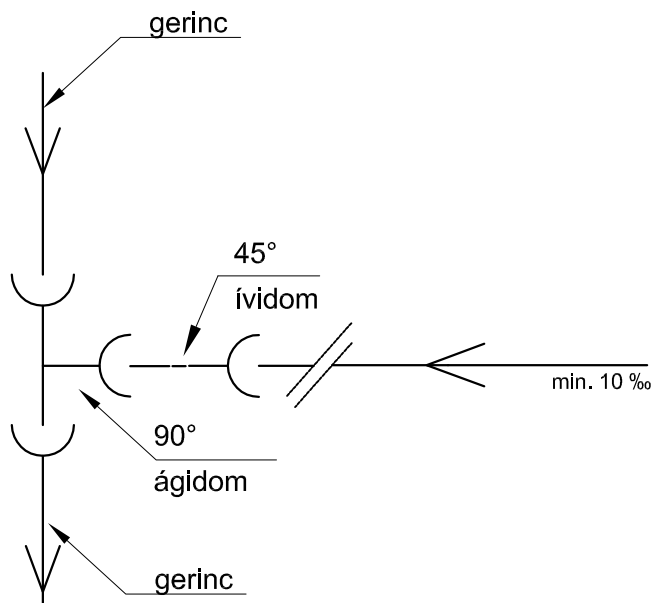


Csatlakozás meglévő gerincvezetékre

45°-os ágídommal

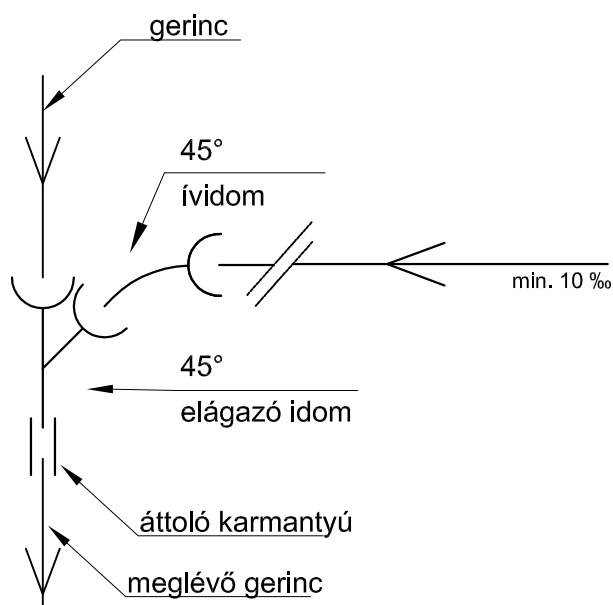

Csatlakozás meglévő gerincvezetékre


90°-os ágídommal

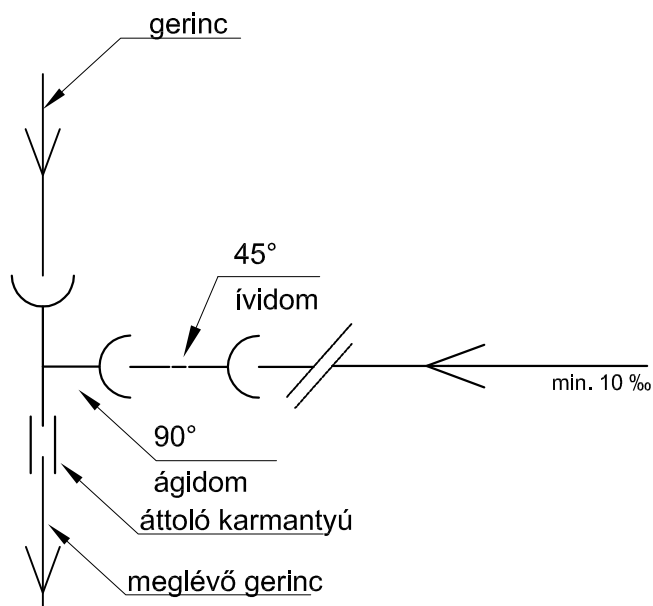


2. számú melléklet

bekötés csatlakozása gerincvezetékre


Csatlakozás gerinc vezetékre megfúrással

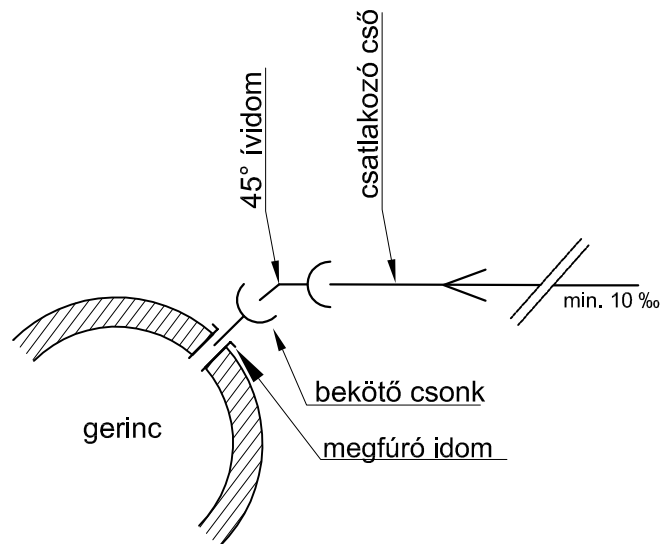


Csatlakozás gerinc vezetékre

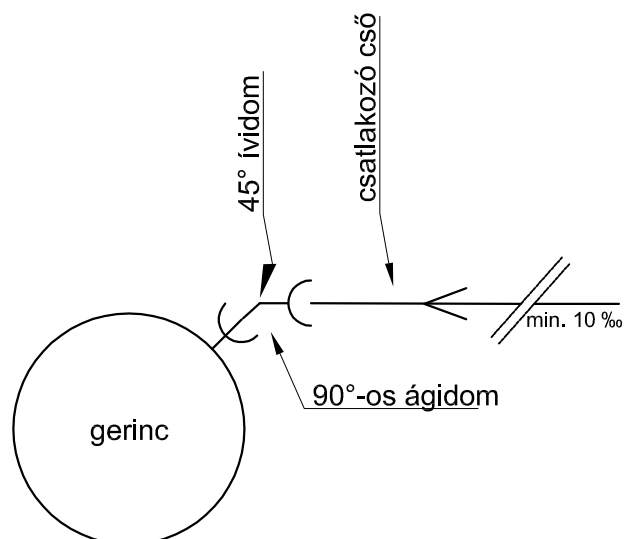


3. számú melléklet
bekötés szintbeli emelése kizárólag
indokolt, engedélyezett
közműkeresztezés esetén

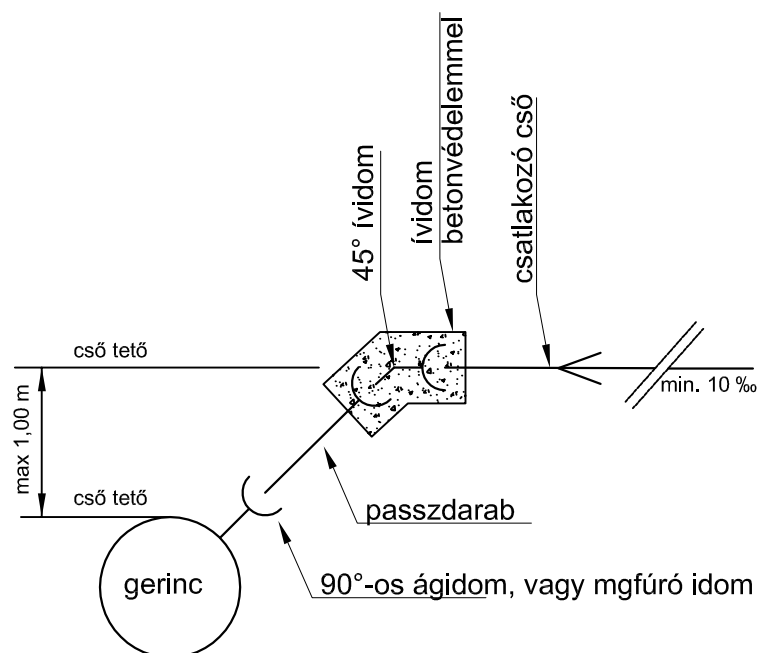

4. számú melléklet
házi bekötés tisztítóaknája
zárt tisztítóidommal
elárasztási szint esetén

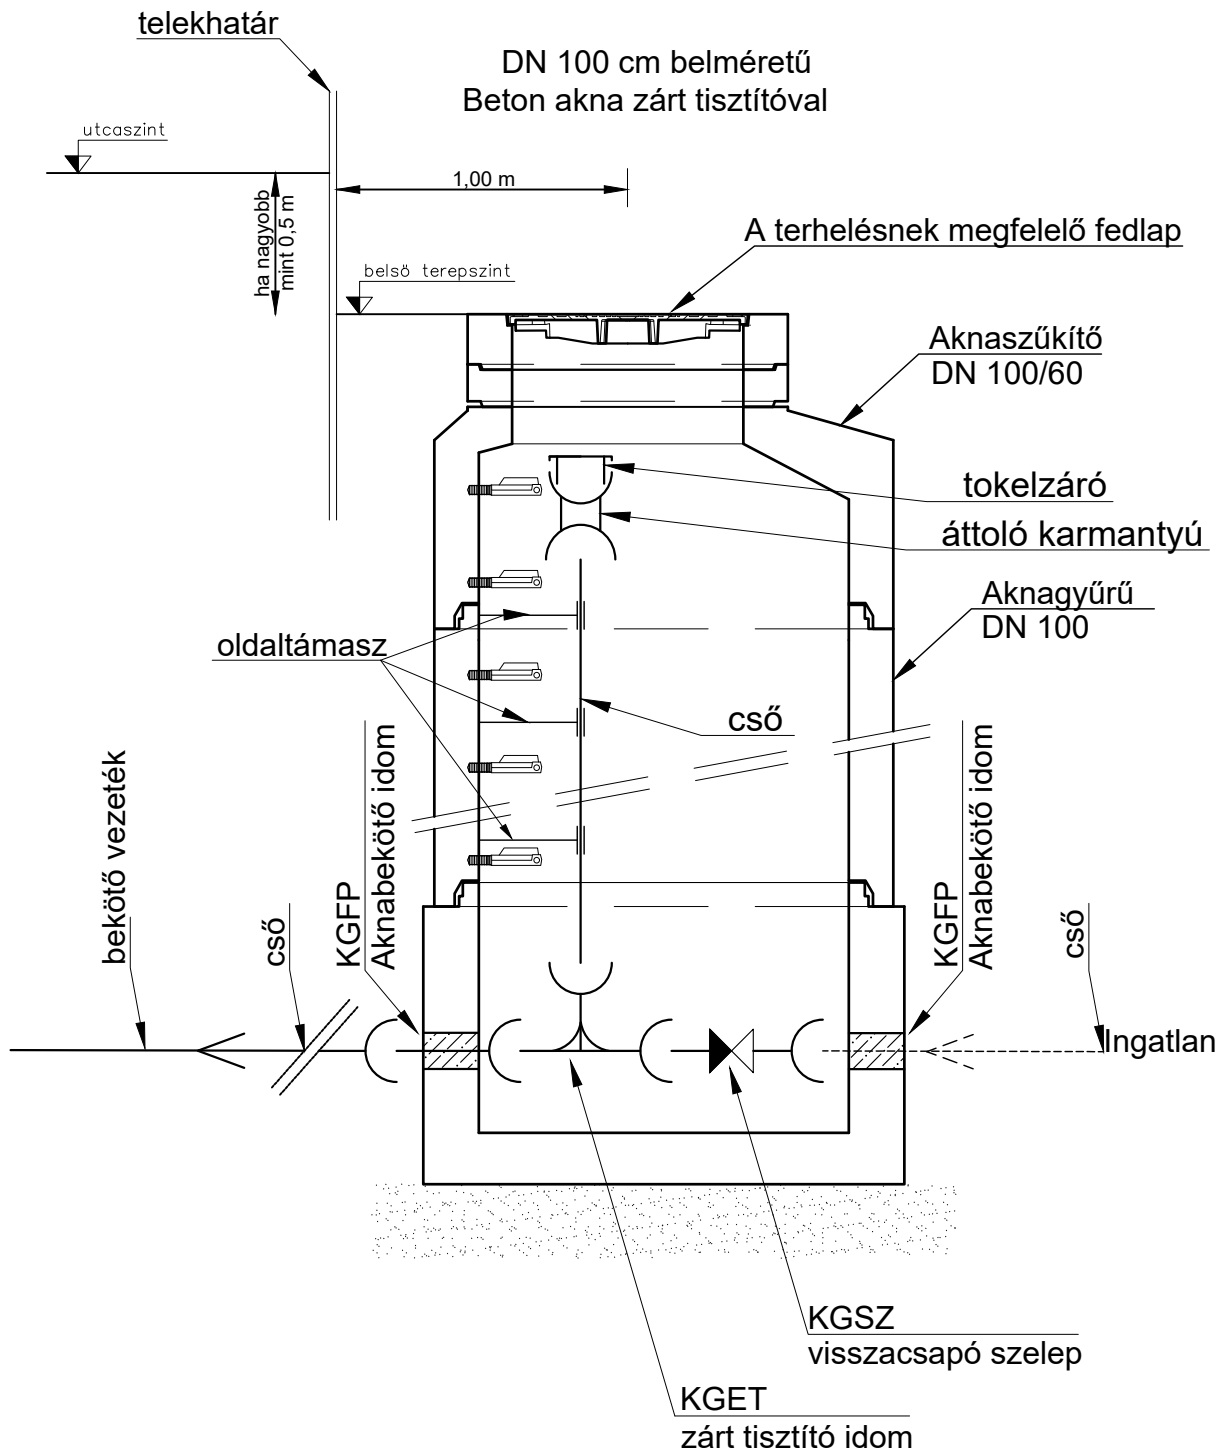

5/1. számú melléklet
szennyvíz tisztítóakna előregyártott
elemekből

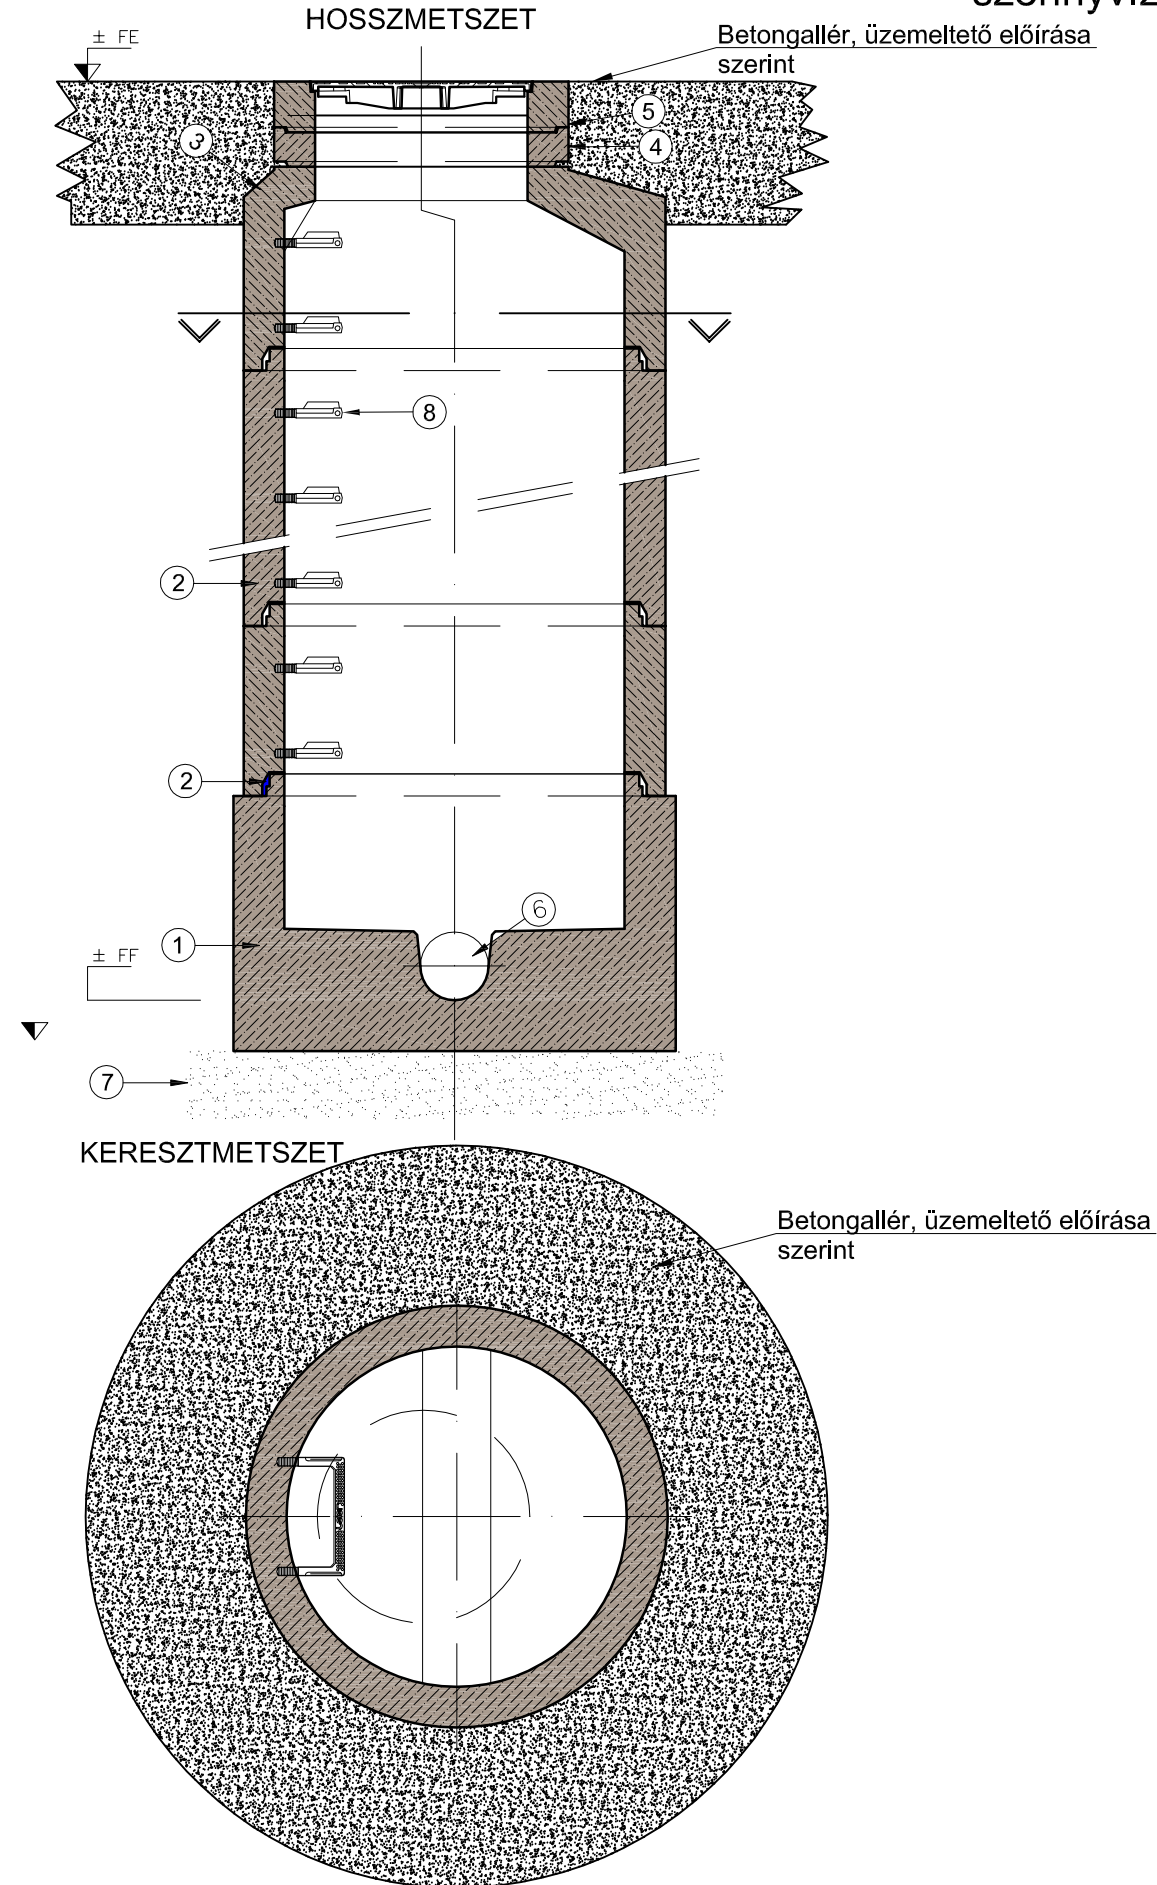


TISZTÍTÓ AKNA

100 L/G+H rendszerben 12cm felépítménnyel
beépített hágcsóval

- ① AFE 100/50-75-100 L/G K fenékelem künettel
- ② AGY 100/25-50-75-100/12 L/G+H aknagyűrű hágcsóval
- ③ ASZ EU 100/62,5/40-60 L/G+H aknaszűkítő hágcsóval
- ④ SZGY 62,5/5-10 L szintbeállító gyűrű
- ⑤ BETON ÖNTVÉNY FEDLAPKERET KASI D600mm, öv. fedlap, beton-öv. kerettel, „Soproni Vízmű” felirattal
- ⑥ Gyárilag beépített csatlakozóidom gumigyűrűvel
- ⑦ C4-16 aljzatbeton
- ⑧ Műanyag bevonatú aknahágcsó (PE bevonattal, oldalcsúszás elleni biztosítással)



CSATLAKOZÓIDOM RÉSZLETE
METSZET

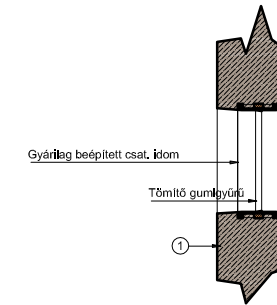

Megjegyzés:

Az aknaelemekhez tartozó fontosabb méreteket és mérettűréseket az MSZ 15450-9:1988 és az MSZ 15450-10:1989 tartalmazza.

5/2. számú melléklet
külső ejtőcsöves bukóakna kialakítása
max. NA 200 gerinc esetén

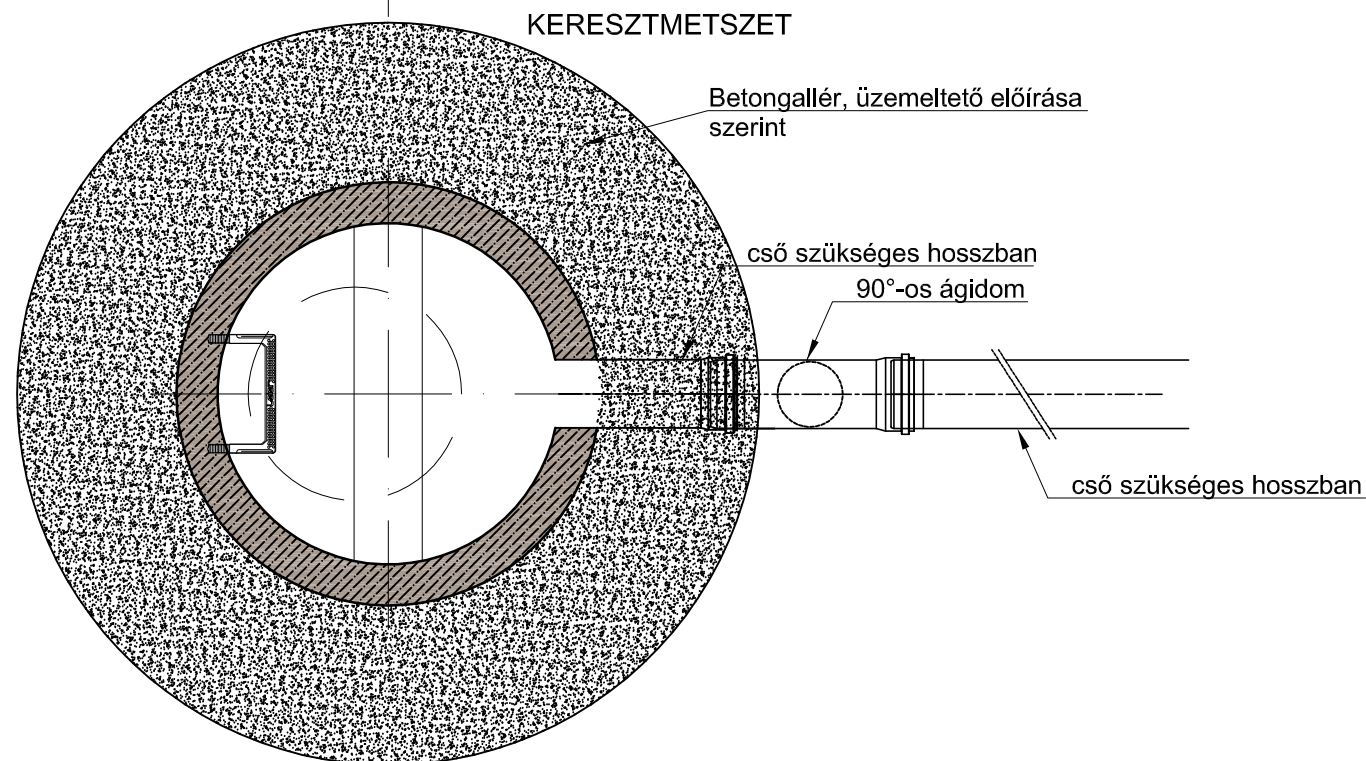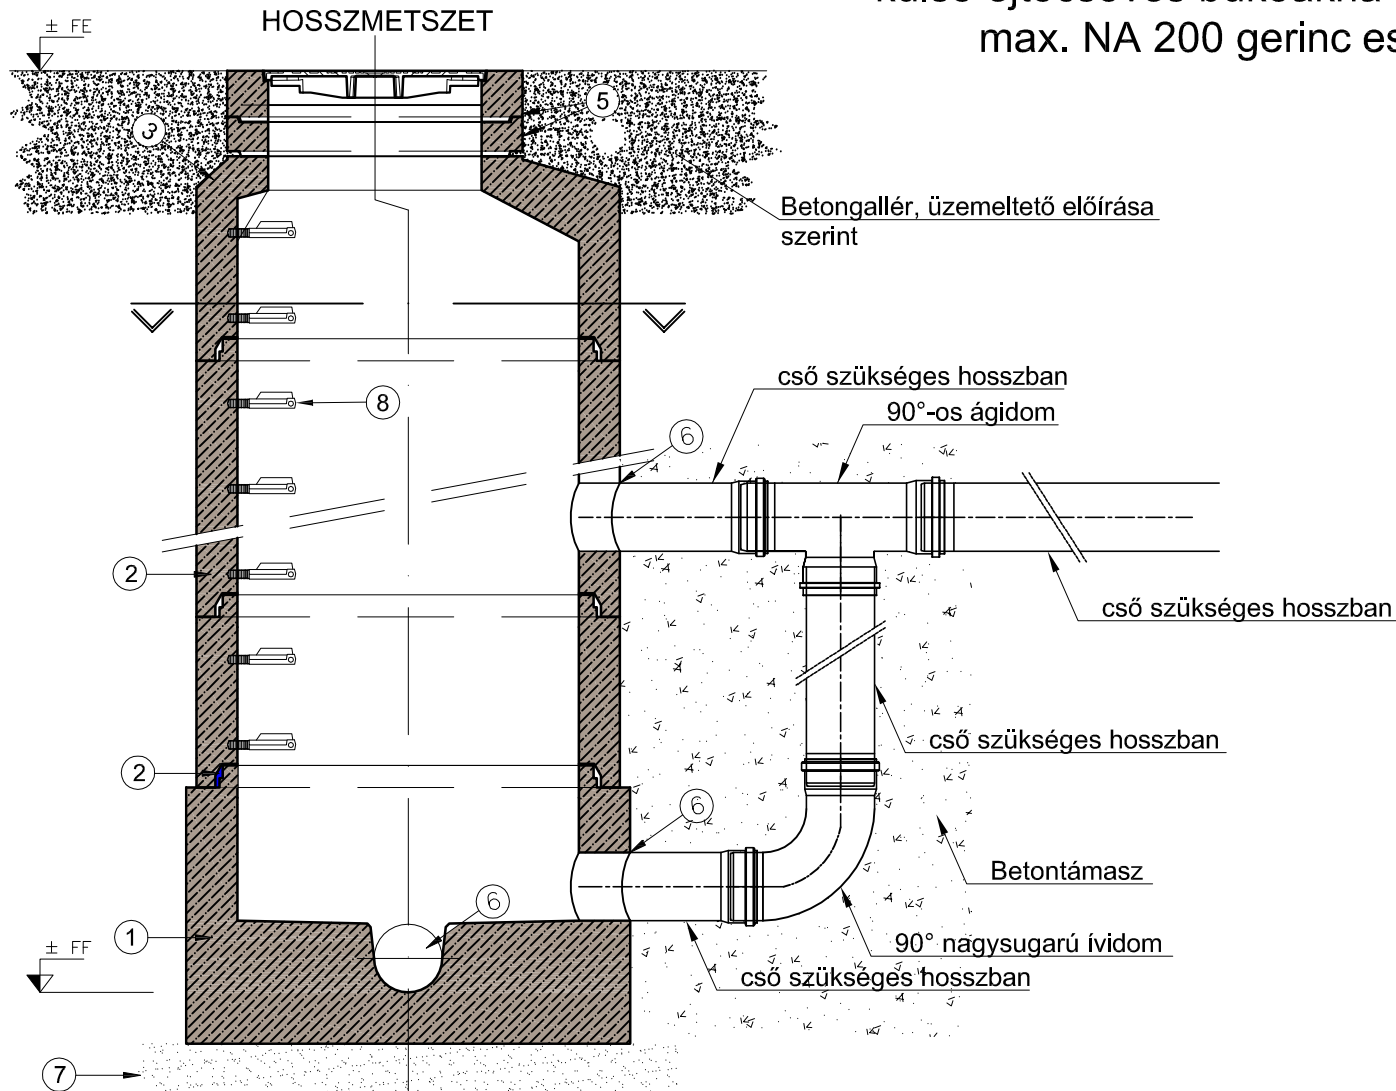


TISZTÍTÓ AKNA

100 L/G+H rendszerben 12cm felépítménnyel
beépített hágcsóval

- 1 AFE 100/50-75-100 L/G K fenékelem künettel
- 2 AGY 100/25-50-75-100/12 L/G+H aknagyűrű hágcsóval
- 3 ASZ EU 100/62,5/40-60 L/G+H aknaszűkítő hágcsóval
- 4 SZGY 62,5/5-10 L szintbeállító gyűrű
- 5 BETON ÖNTVÉNY FEDLAPKERET KASI D600mm, öv. fedlap, beton-öv. kerettel, „Soproni Vízmű” felirattal
- 6 Gyárilag beépített csatlakozódó gumigyűrűvel
- 7 C4-16 aljzatbeton
- 8 Műanyag bevonatú aknahágcsó (PE bevonattal, oldalcsúszás elleni biztosítással)


CSATLAKOZÓIDOM RÉSZLETE METSZET

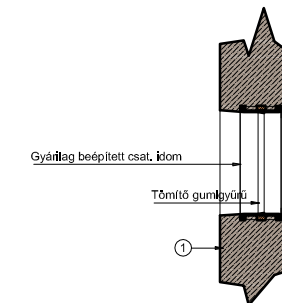

Megjegyzés:


Az aknaelemekhez tartozó fontosabb méreteket és mérettűréseket az MSZ 15450-9:1988 és az MSZ 15450-10:1989 tartalmazza.

5/3. számú melléklet
tisztítóakna kialakítása DN500 és
annál nagyobb csőátmérő esetén

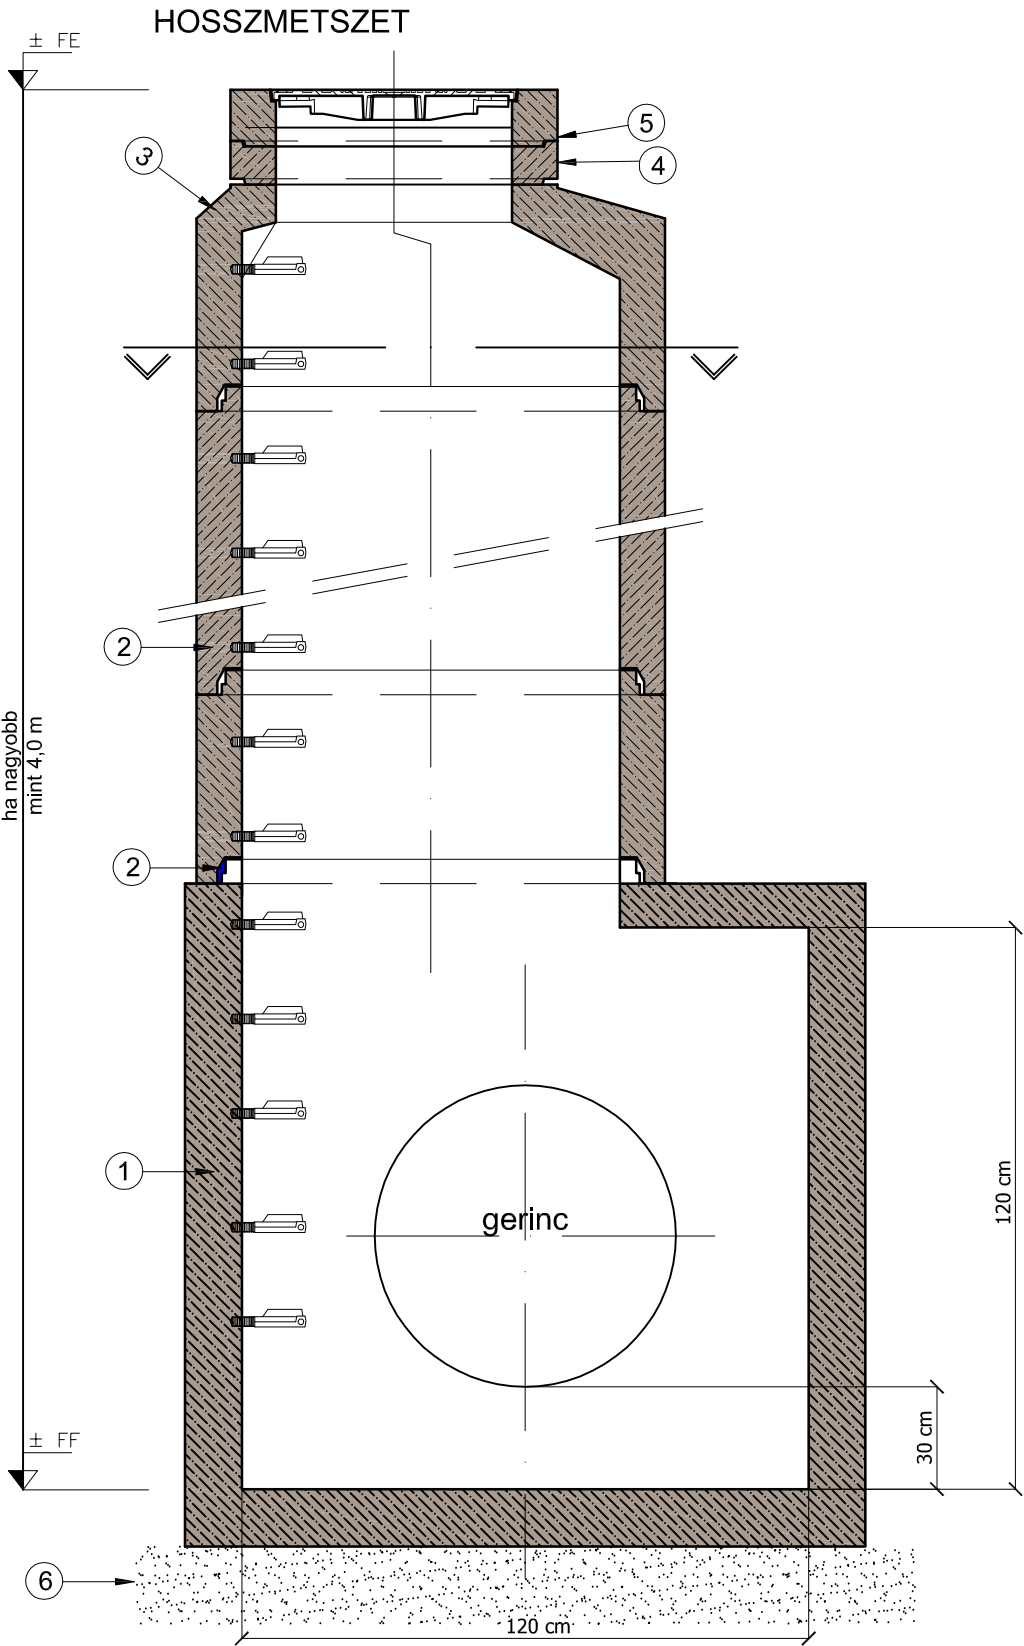


TISZTÍTÓ AKNA
150/100 L/G+H rendszerben 12cm felépítménnyel
beépített hágcsóval
30 cm-es homokfogóval

- ① AFE 150x150 L KN fenékelem, vasbeton födémmel
- ② AGY 100/25-50-75-100/12 L/G+H aknagyűrű hágcsóval
- ③ ASZ EU 100/62,5/40-60 L/G+H aknaszűkítő hágcsóval
- ④ SZGY 62,5/5-10 L szintbeállító gyűrű
- ⑤ BETON ÖNTVÉNY FEDLAPKERET KASI D600mm, öv. fedlap, beton-öv. kerettel, „Soproni Vízmű” felrattal
- ⑥ C4-16 aljzatbeton

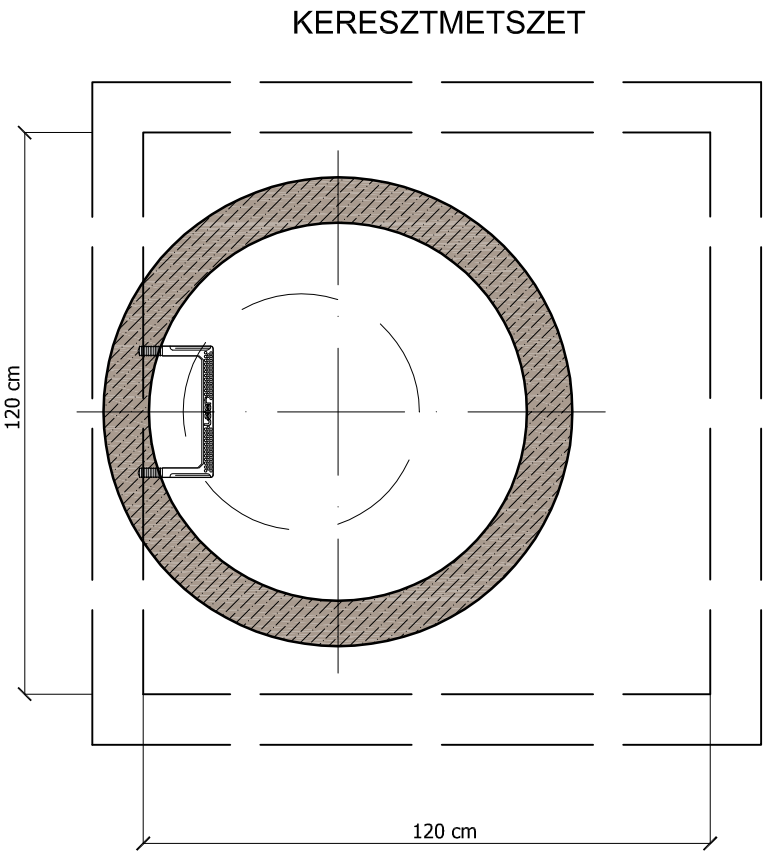


CSATLAKOZÓIDOM RÉSZLETE
METSZET

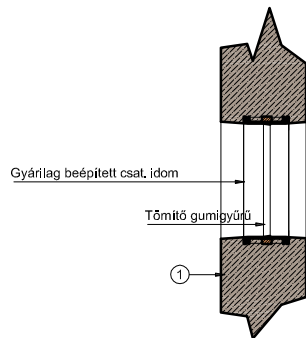



Megjegyzés:
Az aknaelemekhez tartozó fontosabb méreteket és mérettűréseket
az MSZ 15450-9:1988 és az MSZ 15450-10:1989 tartalmazza.

5/4. számú melléklet aknafenek kialakítások "U" szelvényben


Végakna
fenék-kialakítás

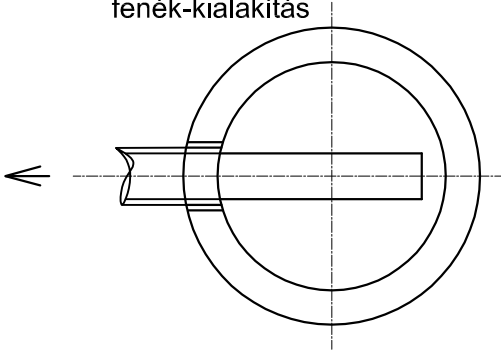


Végakna
fenék-kialakítás
(átfolyós)

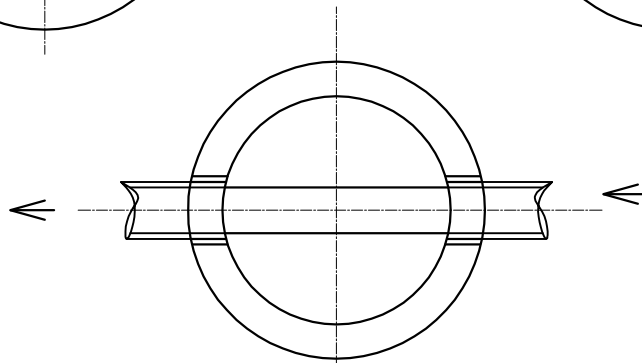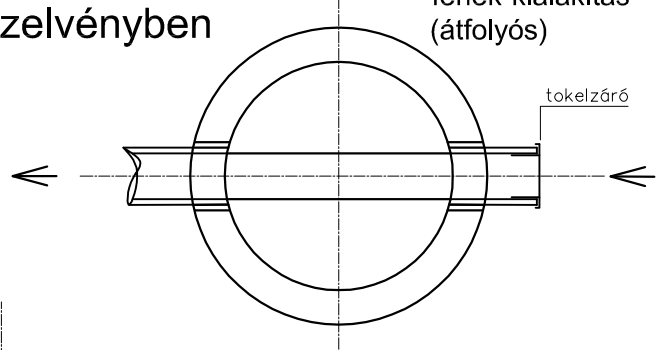

Átfolyós akna
fenék-kialakítás

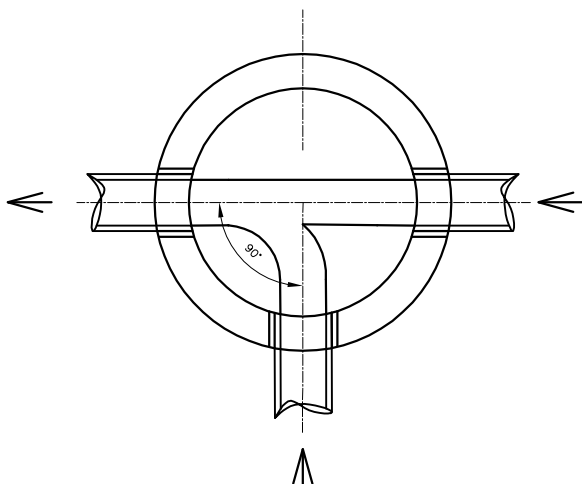


Csatlakozás
fenék-kialakítás

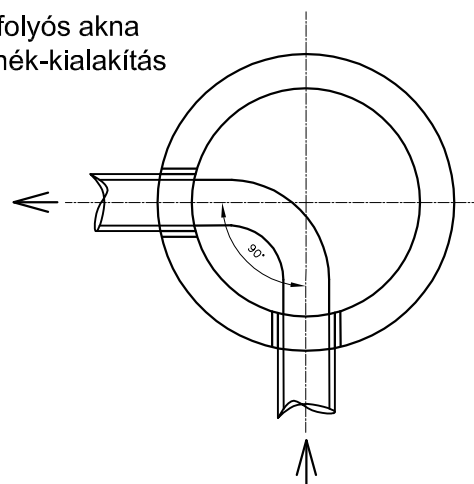


90°-os Iránytörés
fenék-kialakítás

s.a.(1.4571)
DN219,x3,2

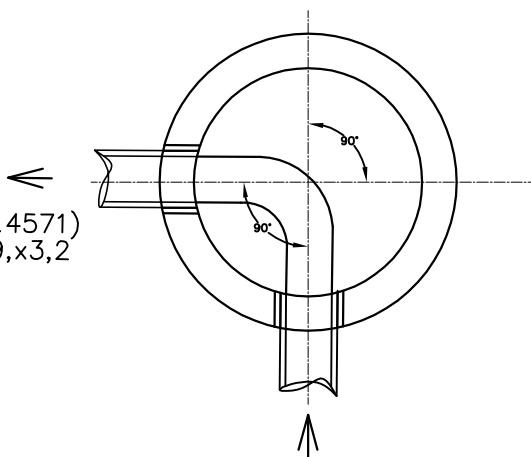


90°-os Iránytörés
fenék kialakítás
átemelő előtt

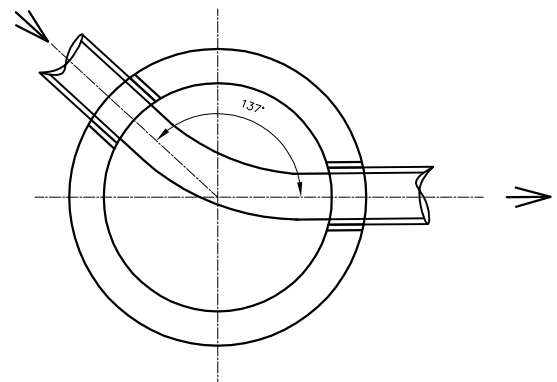


Iránytörés
fenék kialakítás

6. számú melléklet
szennyvízbekötés tisztító felállások

szennyvízbekötés és tisztítóidom
részletrajza
bukó tisztítóval

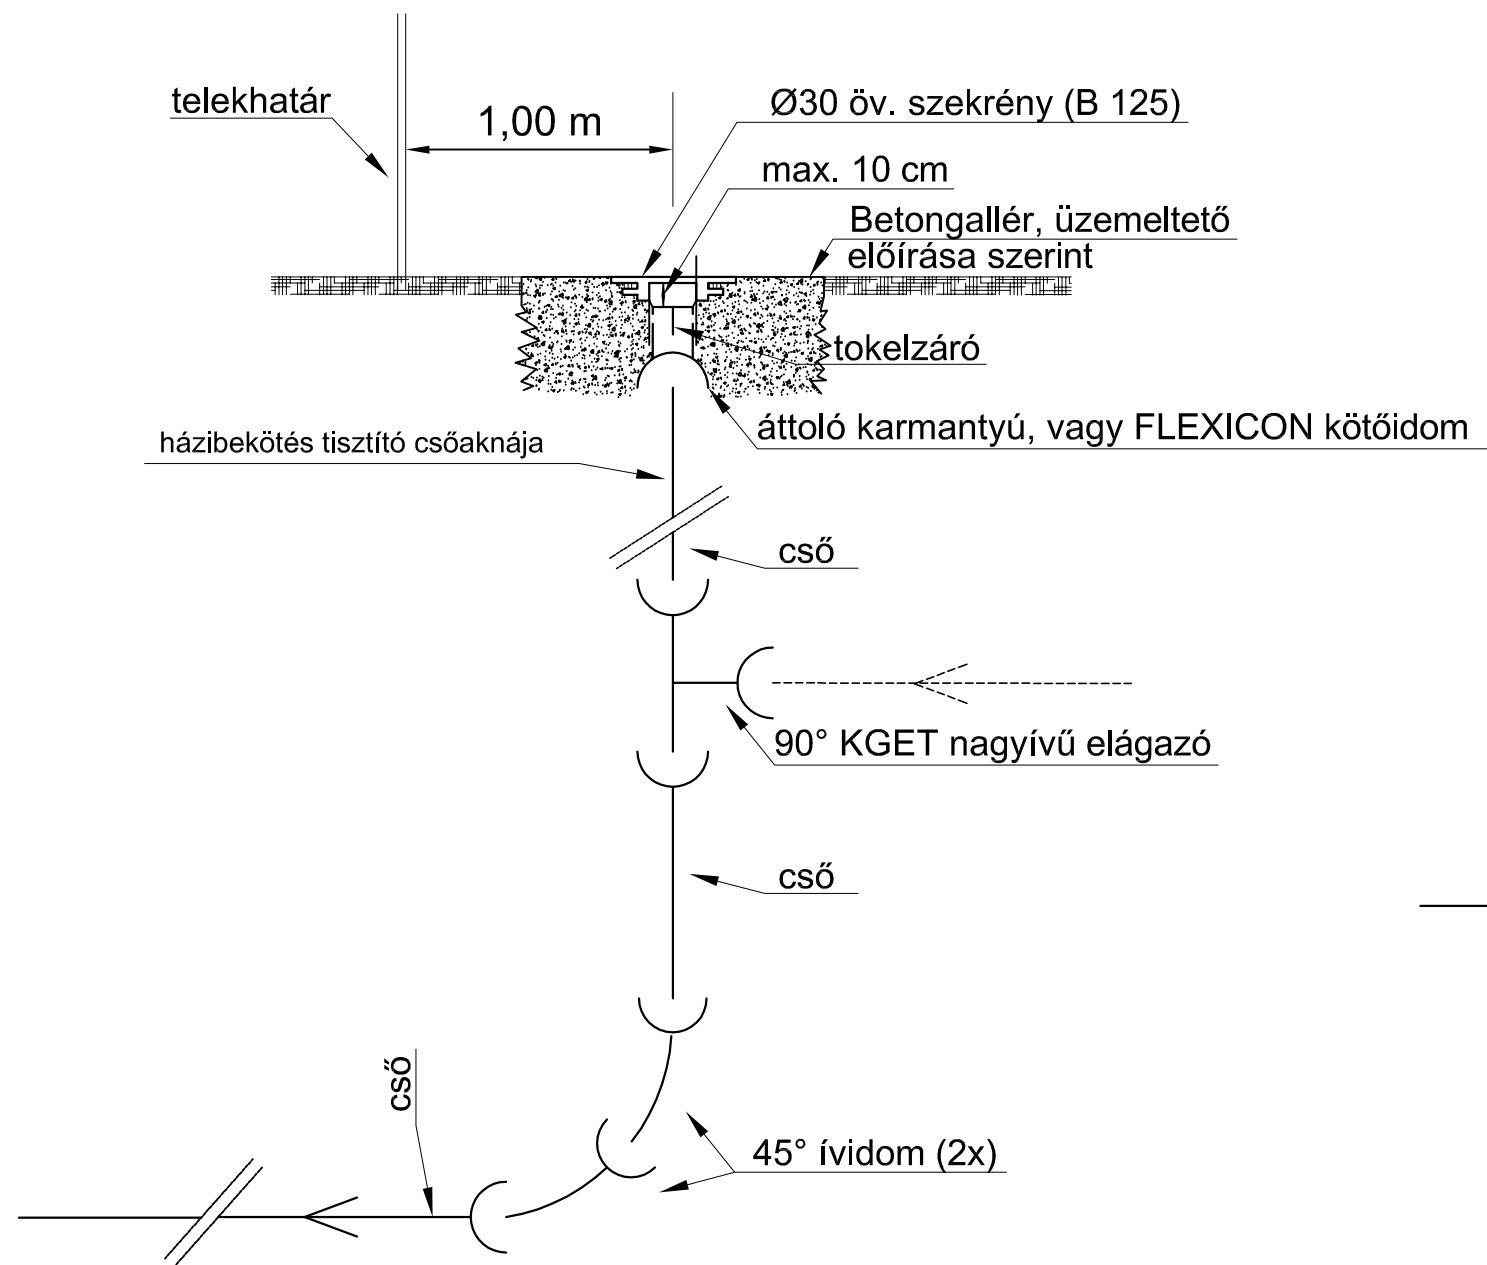


szennyvízbekötés és tisztítóidom
részletrajza
Egyenes átfolyású tisztítóval

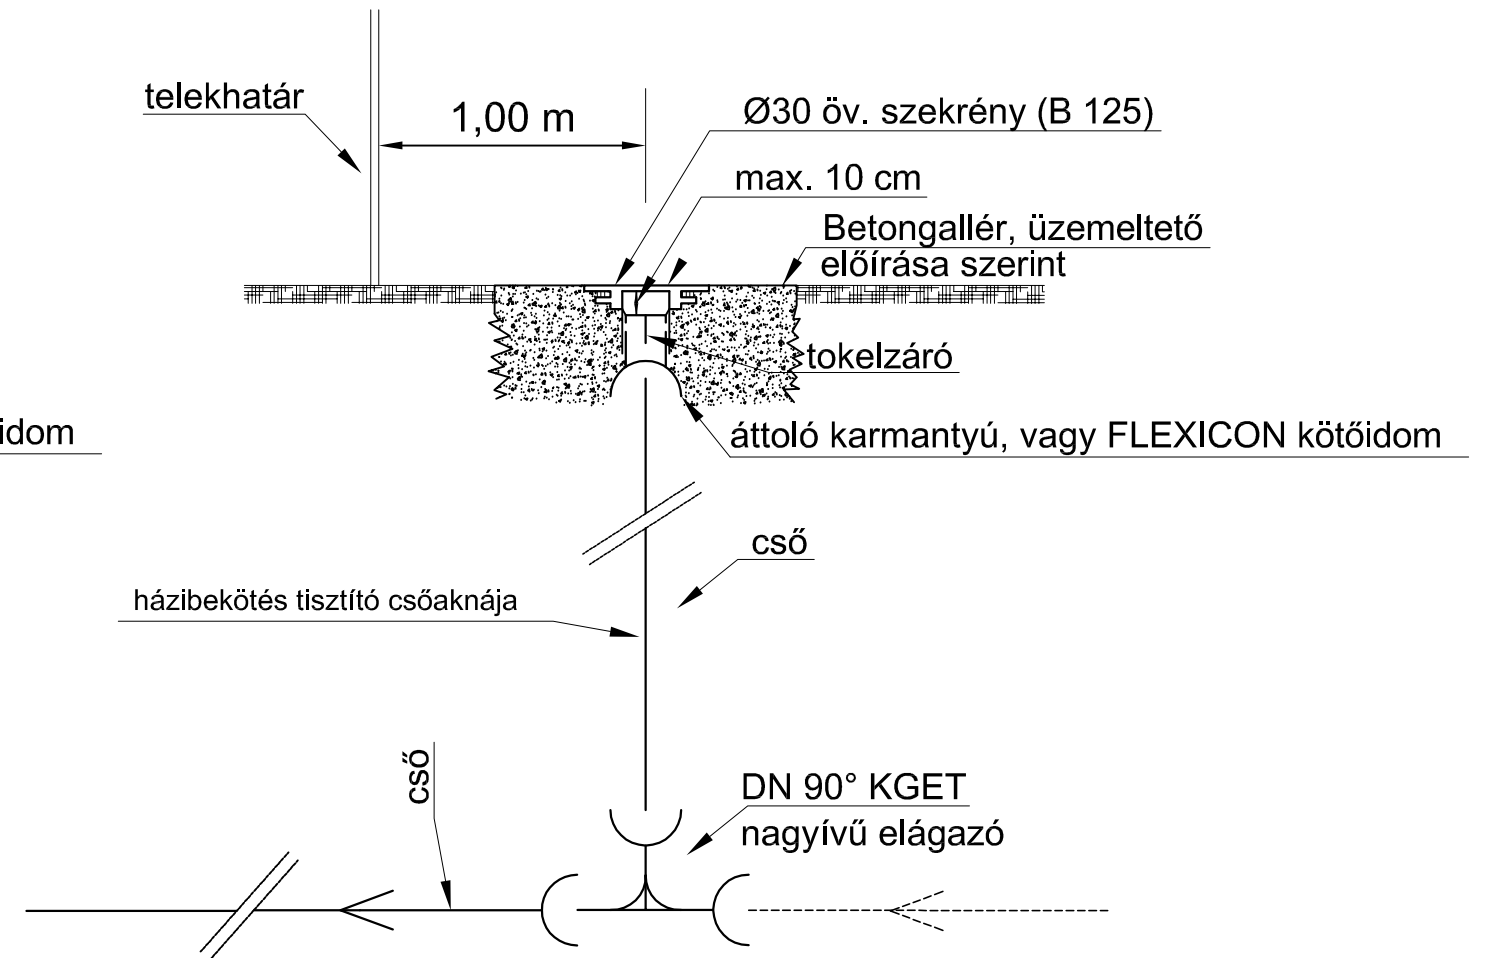


7. számú melléklet
szennyvízbekötés tisztító felállások
meglévő belső hálózat csatlakozással

szennyvízbekötés és tisztítóidom
részletrajza
bukó tisztítóval

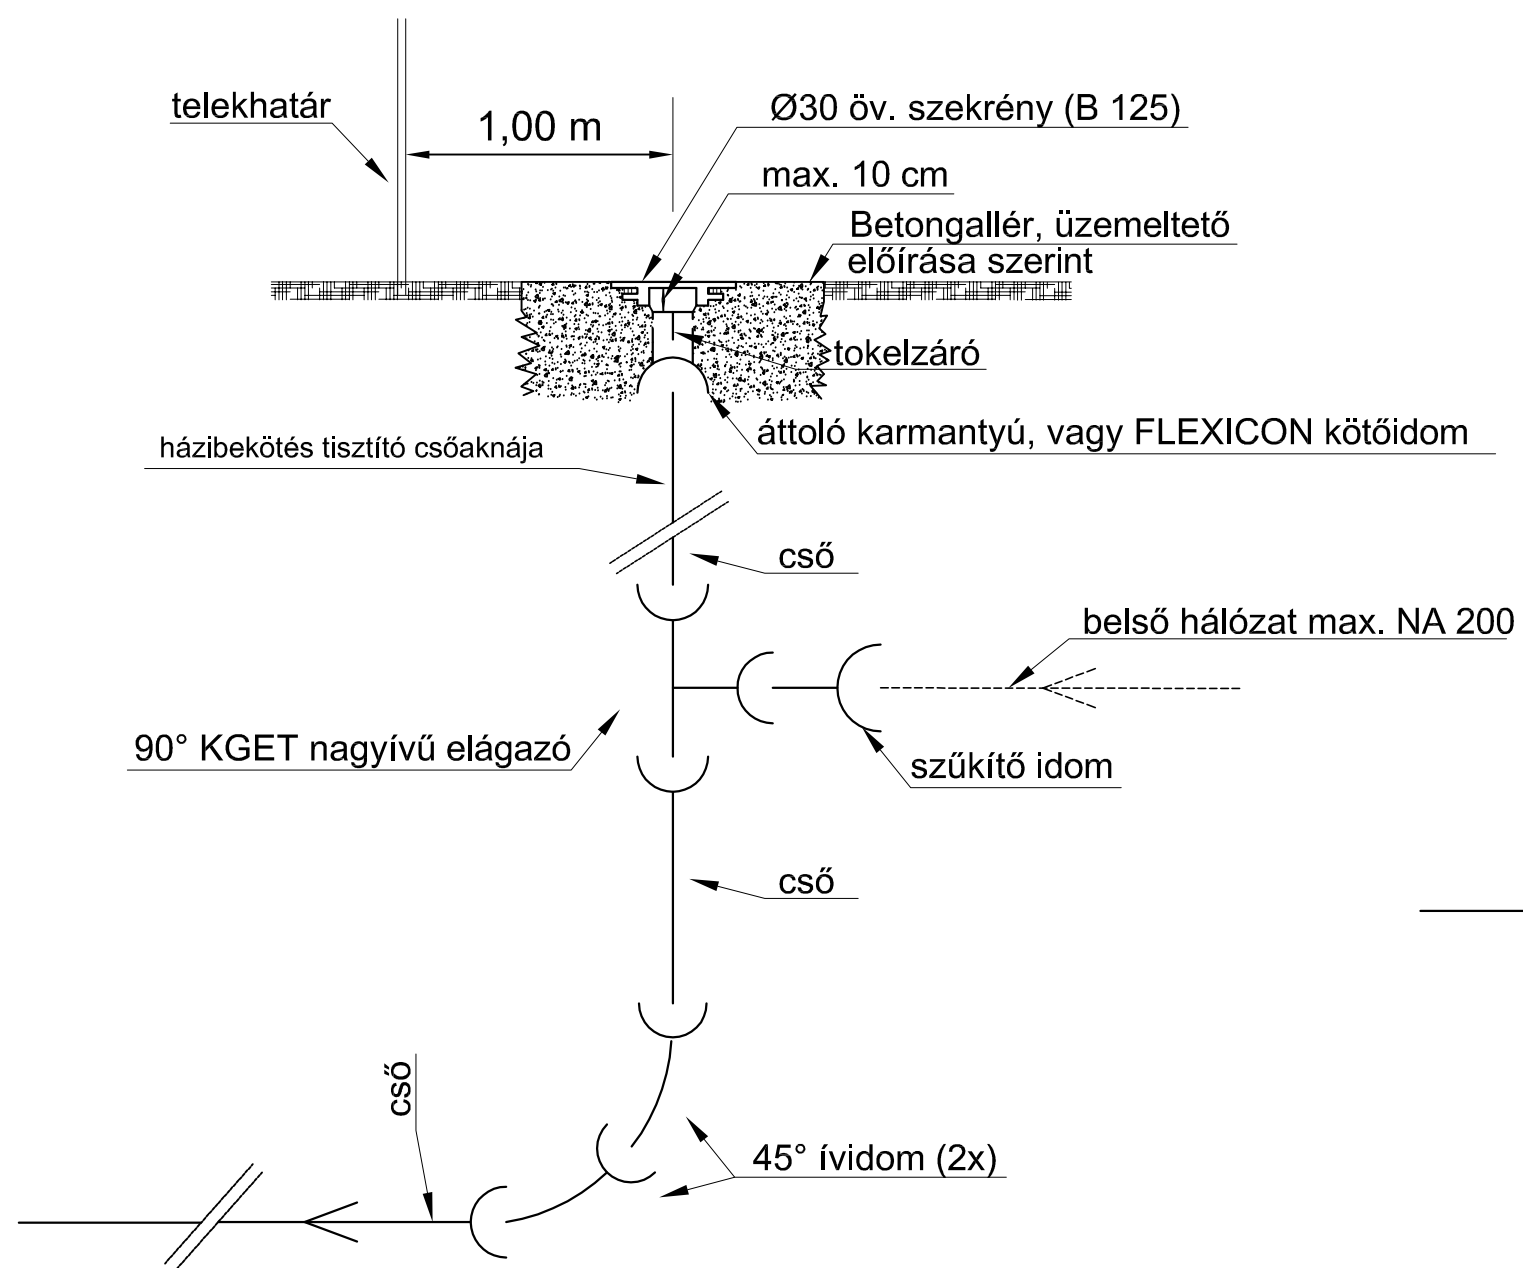


szennyvízbekötés és tisztítóidom
részletrajza
Egyenes átfolyású tisztítóval

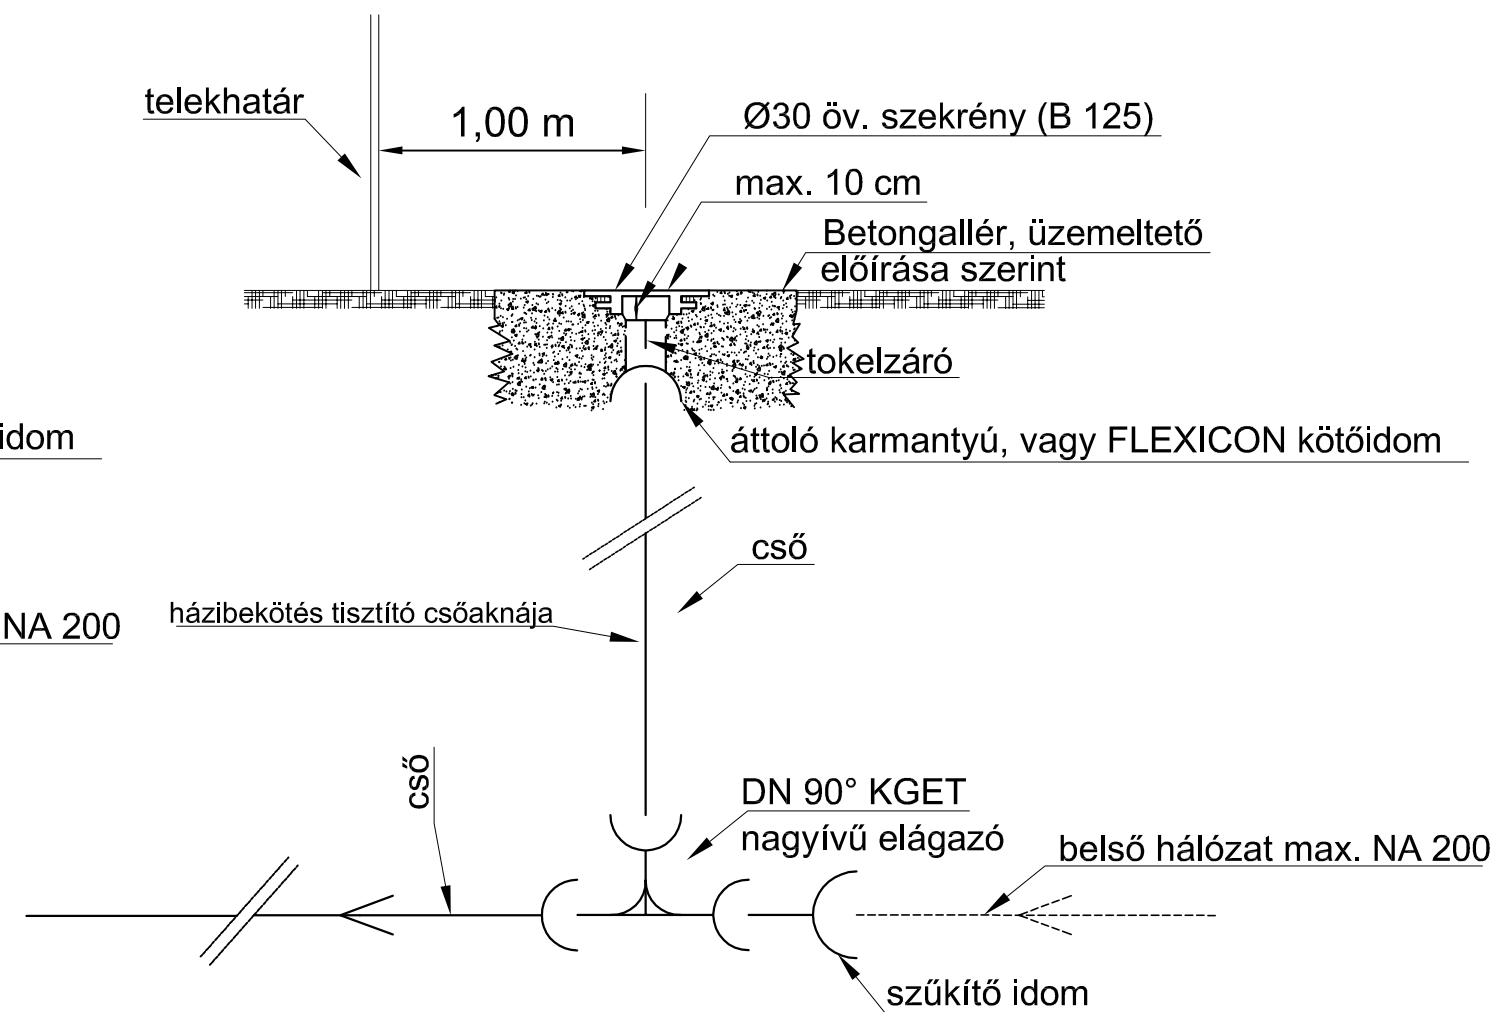

8. számú melléklet
szennyvízbekötés tisztító felállások
meglévő nyomott belső hálózat
csatlakozással

szennyvízbekötés és tisztítóidom
részletrajza
bukó tisztítóval

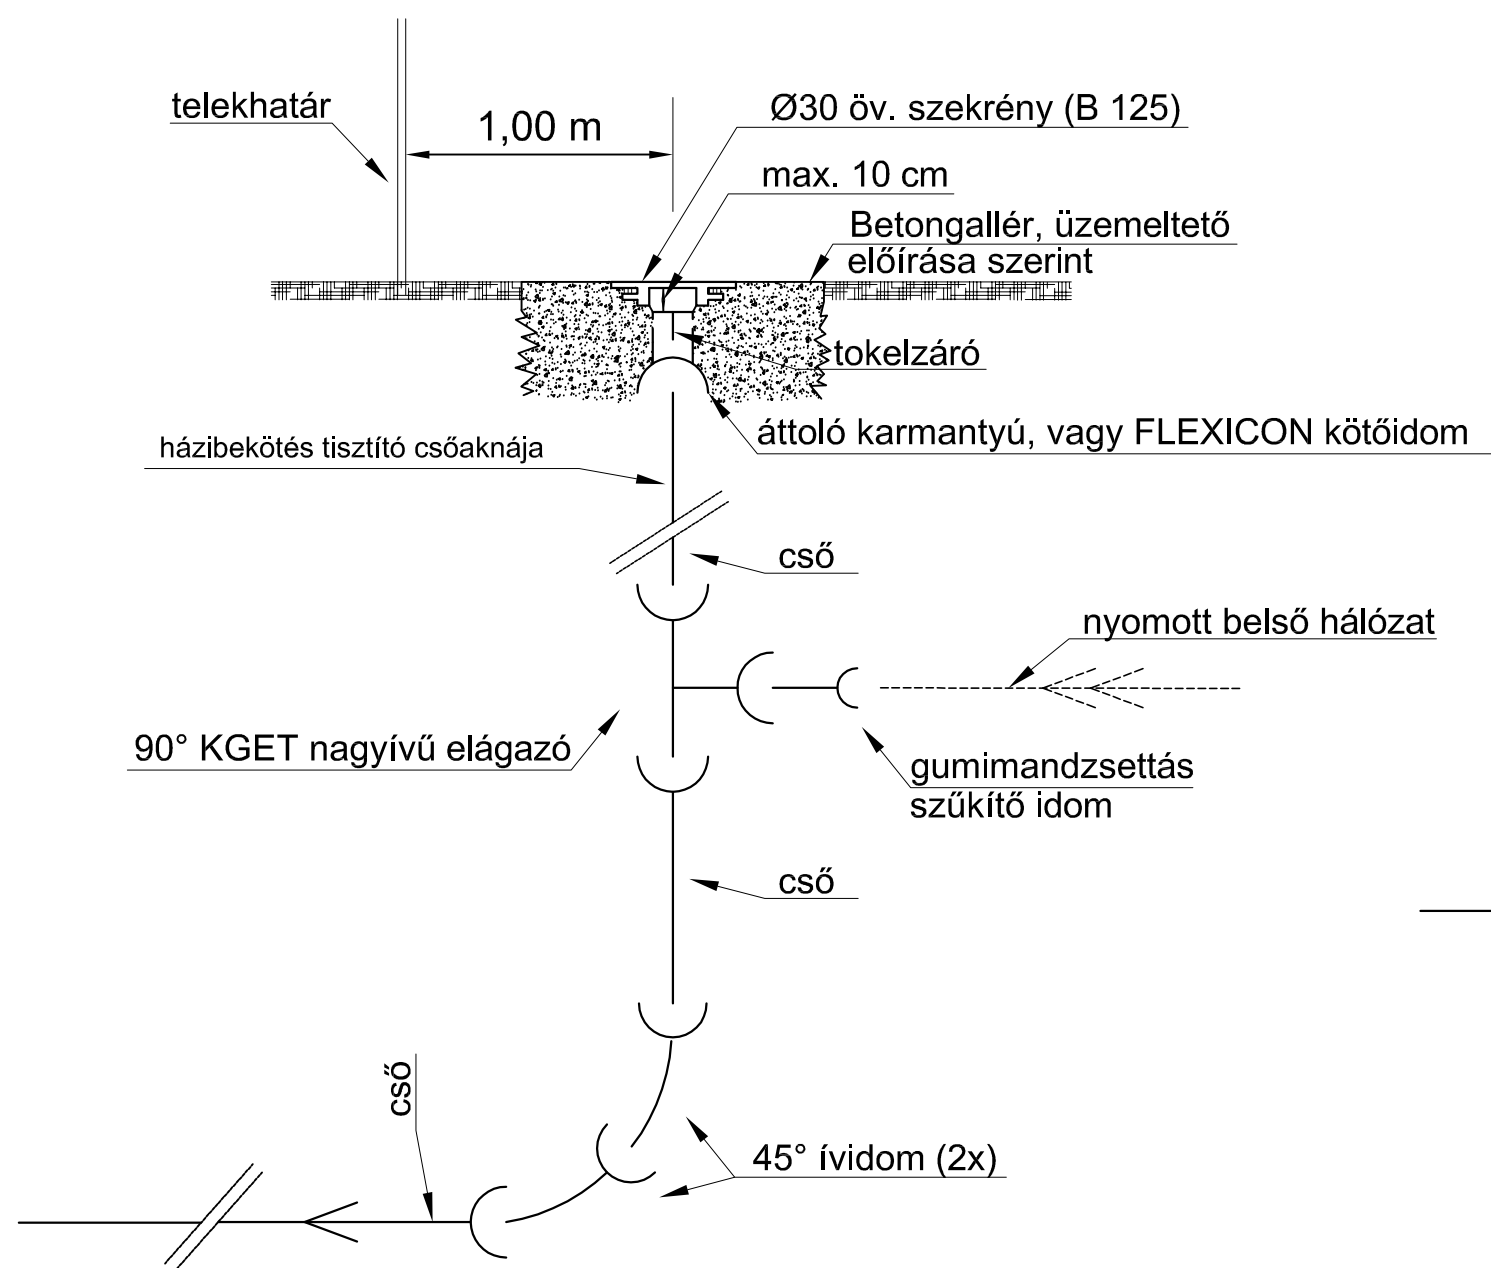

szennyvízbekötés és tisztítóidom
részletrajza
Egyenes átfolyású tisztítóval

