


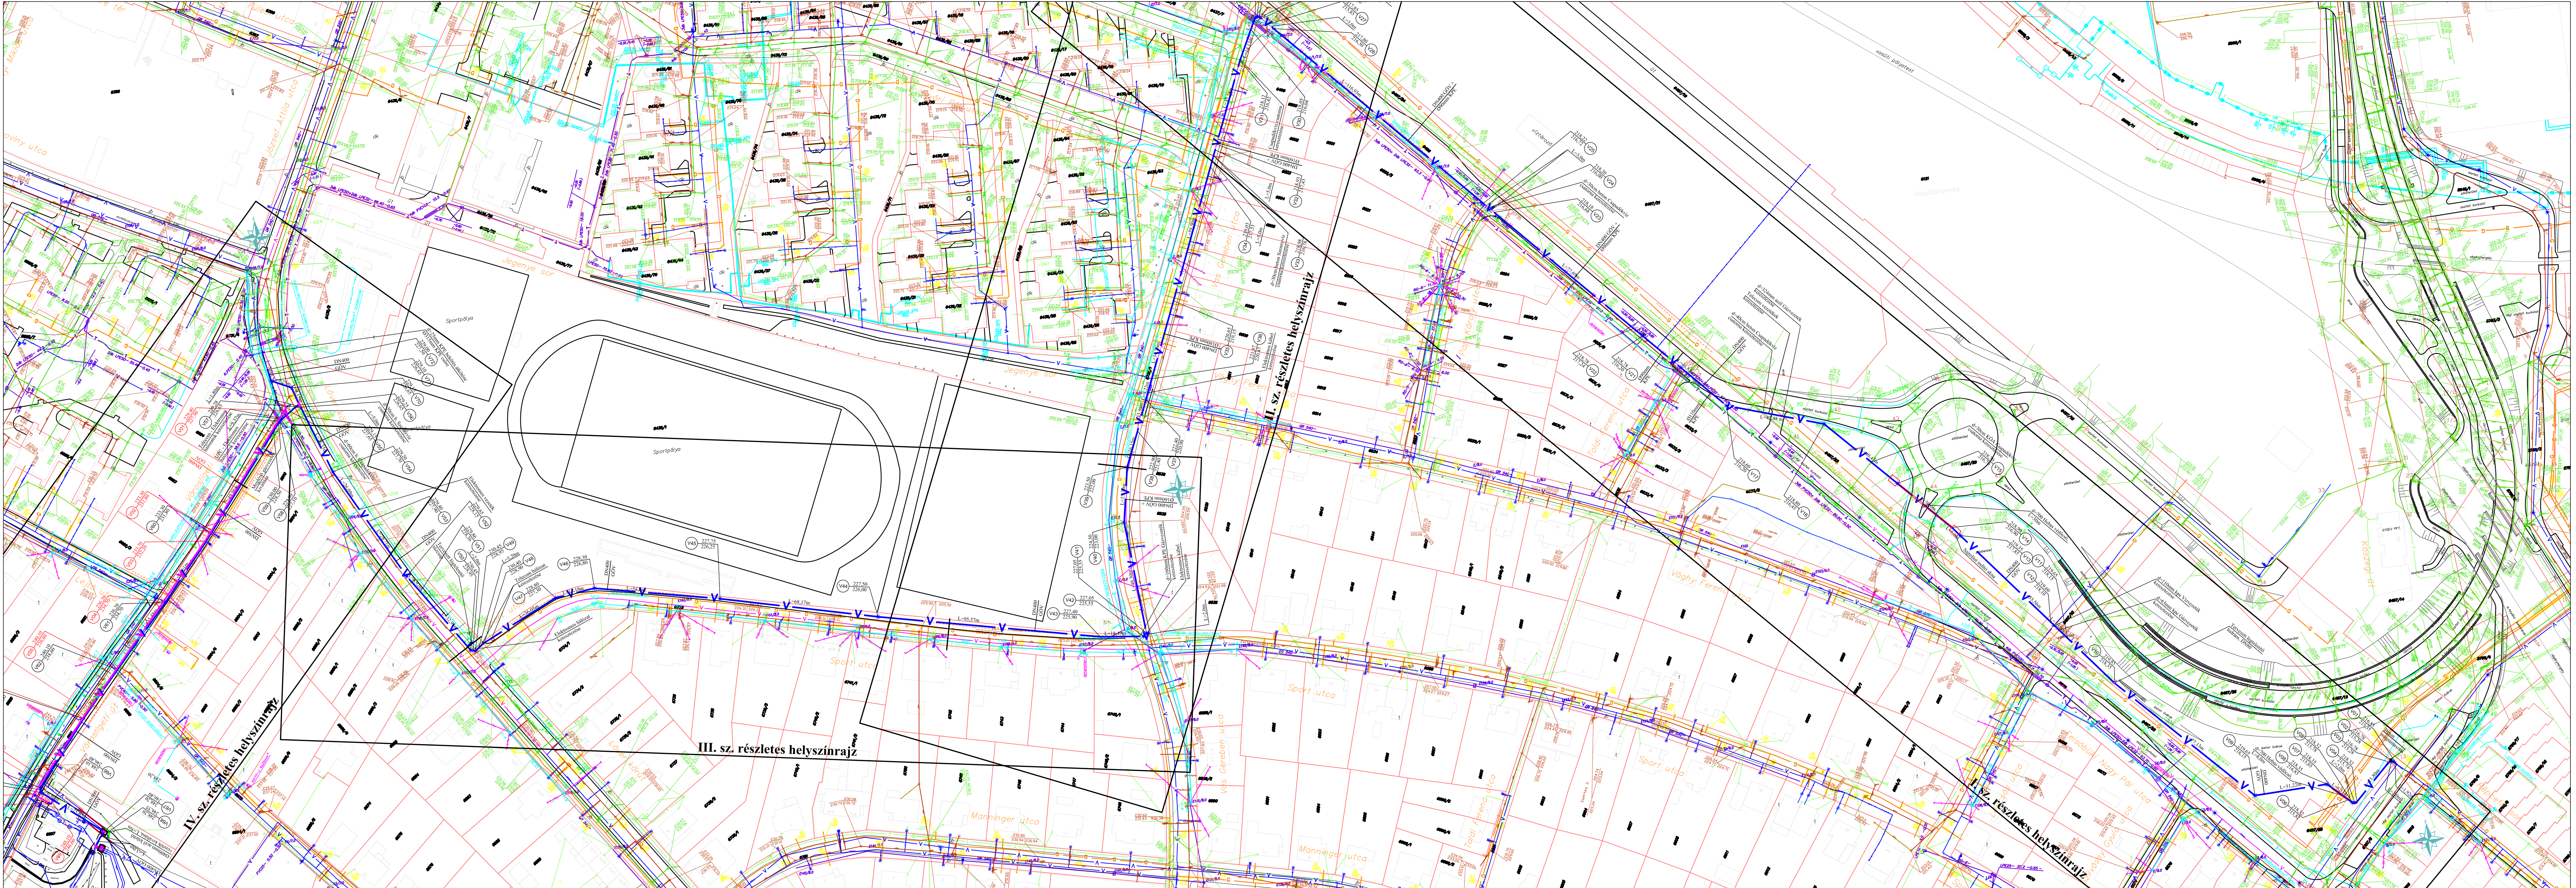

A gravitációs csatormánál a folyásfenék-, míg a vízvezetéknel a csőtető szintet jelöli a felírt magassági érték!

Jelmagyarázat		
VEZETÉK MEGNEVEZÉSE	TERVEZETT	MEGLÉVŐ
Ivóvíz vezeték		
Gravitációs csapadékcsontra		
Gravitációs szennyvízcsontra		
Elektromos földkábel		
Közüemi gázvezeték, védőövezettel		
Távközlési aléptírný		
Nyomás alatti szennyvízcsontra		
Vízvezeték csomópont sorszáma		
Seba vízvezeték nyomvonal jelölő labda		

Helyszín:	Sopron	
Terv:	Sopron, Répcefői sor - Villa sori vízmű medence között, főnyomó vízvezeték terv	
Terv típus:	Egyesített engedélyezési, kiviteli terv.	Rajzszám: Aqd 2013/20/01m2
Rajz:	Átnézeti helyszínrajz	Méretarány: M= 1 : 1 000
Vezető tervező:	Szabó Ádám	Kamarai sz: 08-0838
Tervező:	AQUA- DUO-SOL Kft. Sopron, Turista u. 8.	2016. május hó
Elérhetőségek:	WWW.AQUADUO.hu	