


1 : 100
1 : 100

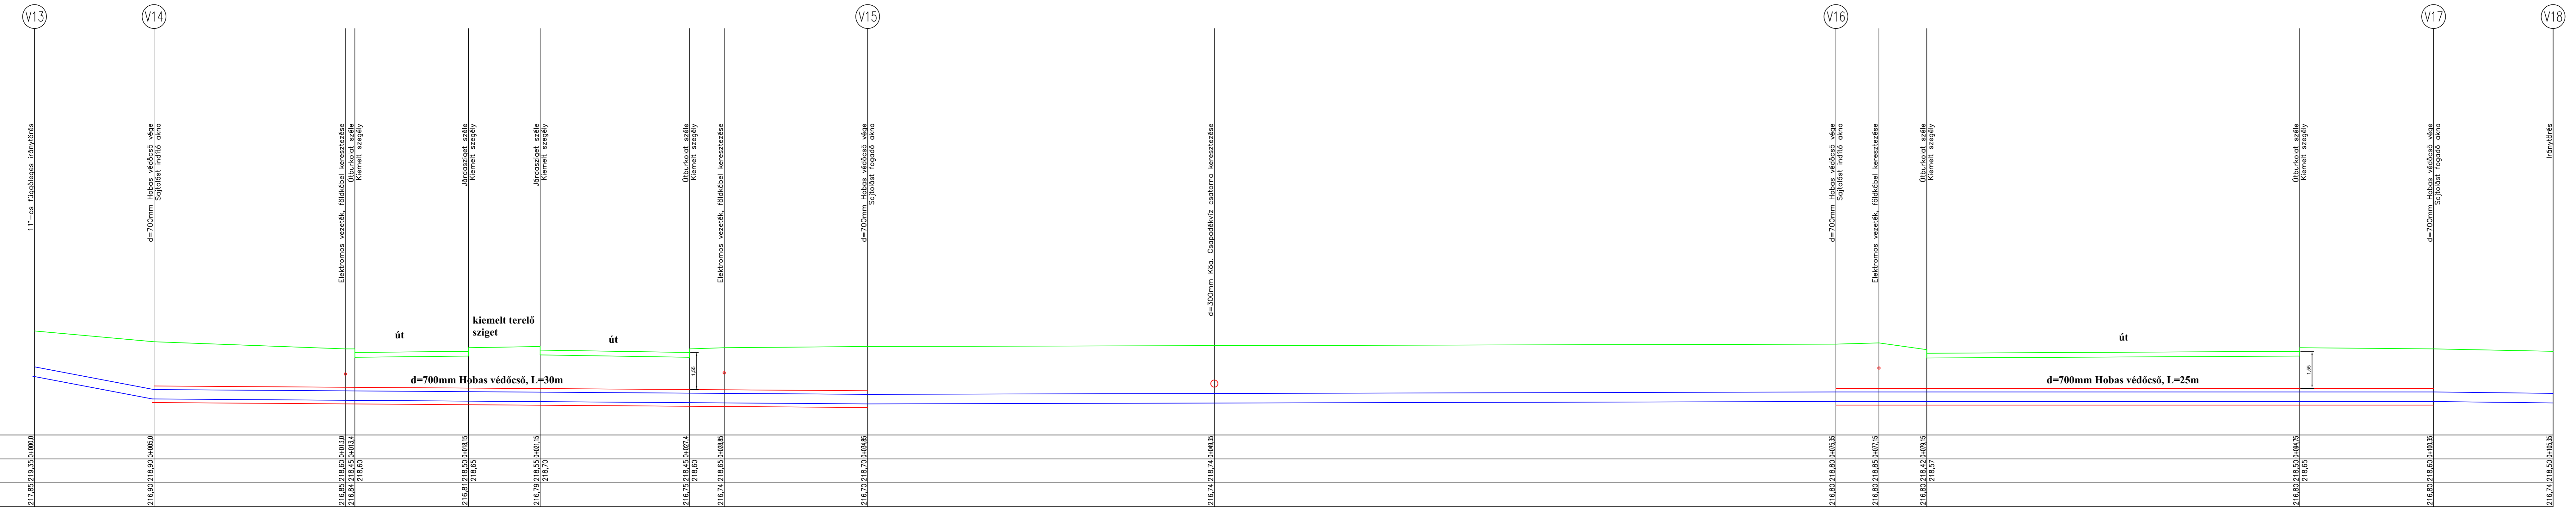

SZELVÉNYSZÁM	216.85/216.95/0+000.0	216.85/216.60/0+013.0	216.84/216.45/0+013.4	216.80/216.50/0+018.15	216.79/216.45/0+021.15	216.75/216.45/0+027.4	216.74/216.70/0+034.85	216.80/216.80/0+075.35	216.80/216.85/0+077.15	216.80/216.42/0+079.15	216.50/216.50/0+094.75	216.80/216.60/0+100.35	216.74/216.50/0+105.35
TEREPSZINT													
CSÖTETŐSZINT													

Helyszín: Sopron	
Terv: Sopron, Répcefői sor - Villa sori vízmű medence között, főnyomó vízvezeték terve	
Terv típus: Egyesített engedélyezési, kiviteli terv.	Rajzszám: Aqd 2013/20/09m2
Rajz: Felsőbüki Nagy Pál utcai körforgalom környezetében, út keresztmetszvény	Méretarány: M=1:100, M=1:100
Vezető tervező: Szabó Ádám <i>Szabó Péter</i>	Kamarai sz.: 08-0838
Tervező: AQUA-DUO-SÓL Kft. Sopron, Turista u. 8.	2016. május hó
Elérhetőségek: WWW.AQUADUO.hu	

Jelen terv az 1999. évi LXXVI. Tv. szerint szerzői jogvédelem alatt áll.