



Bekötések egyesítése

1. ábra

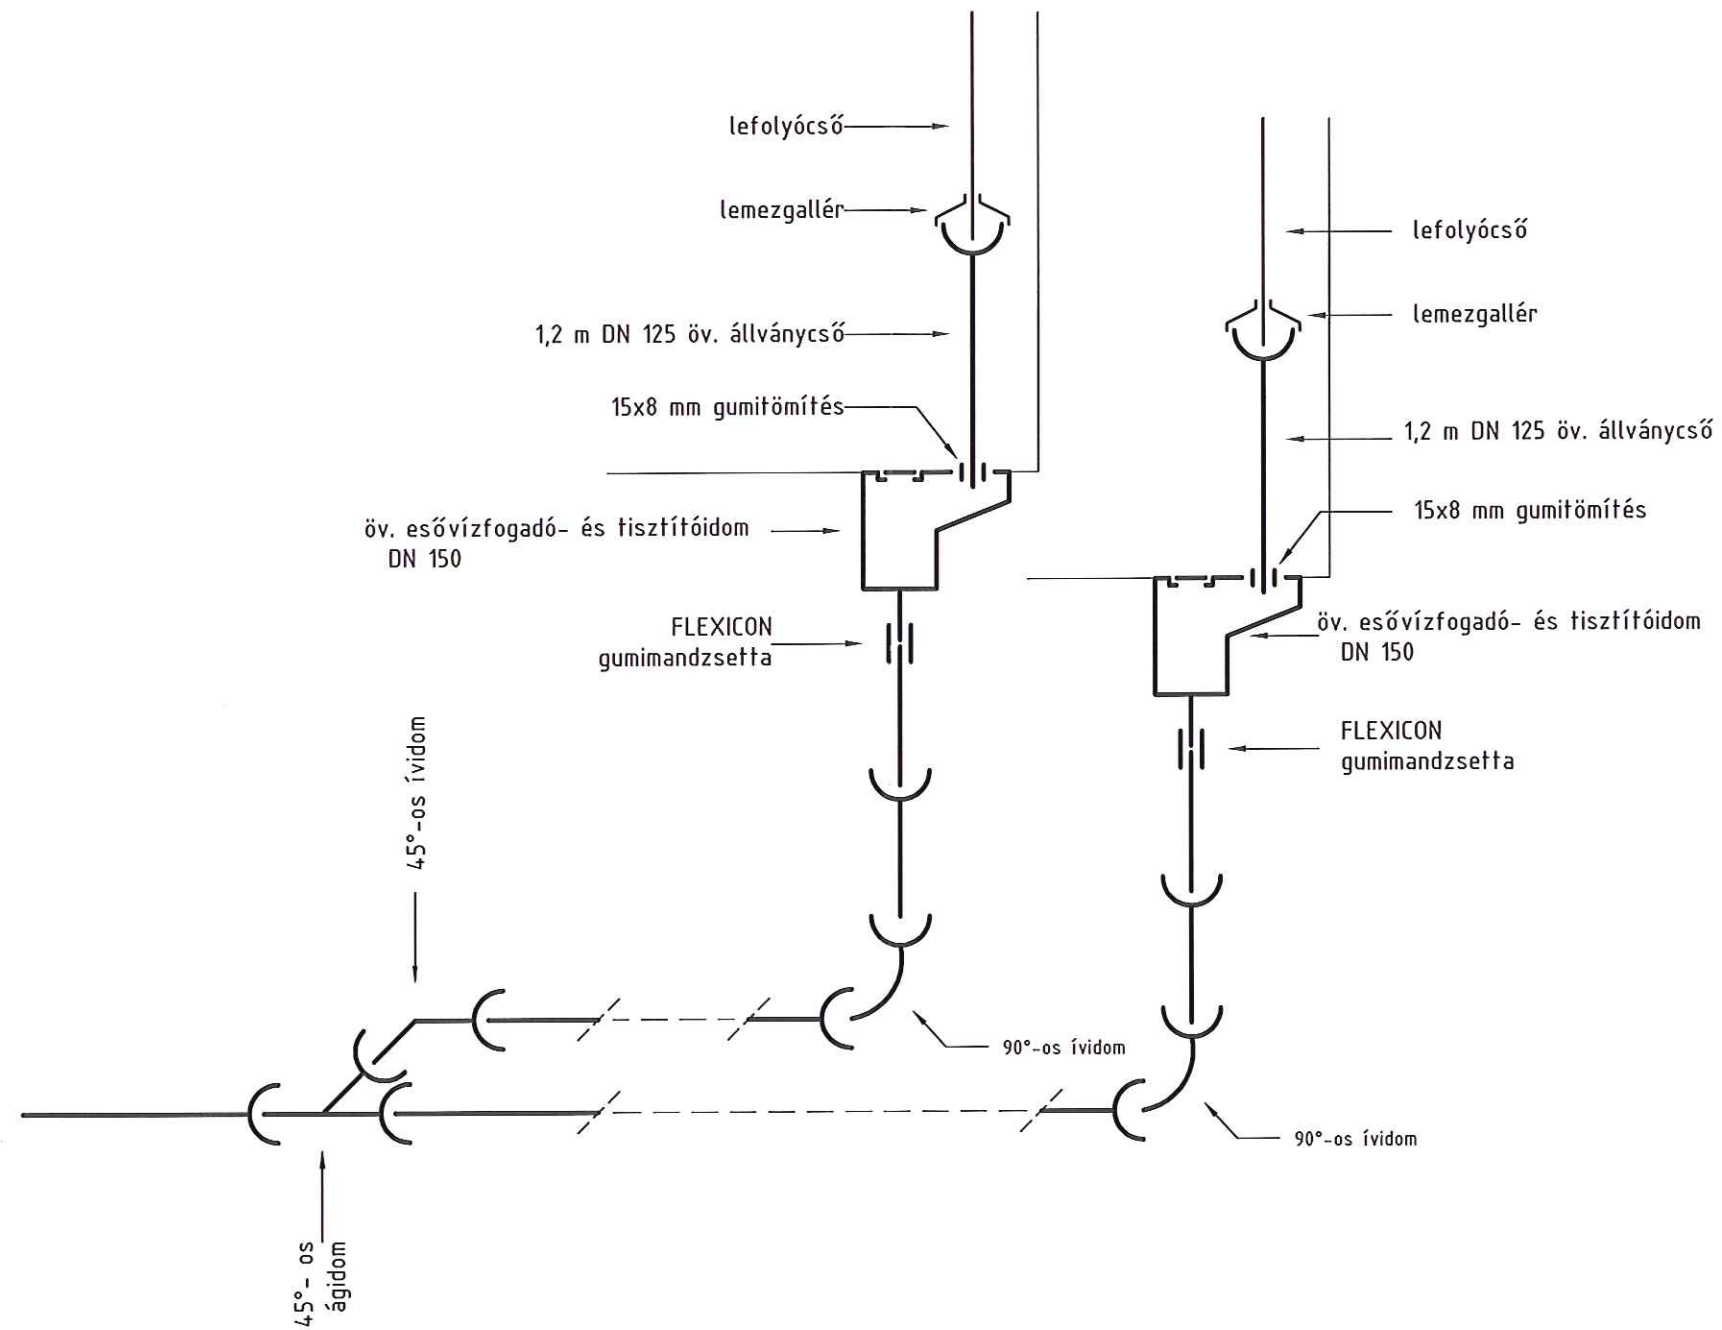


Bekötések egyesítése



2. ábra

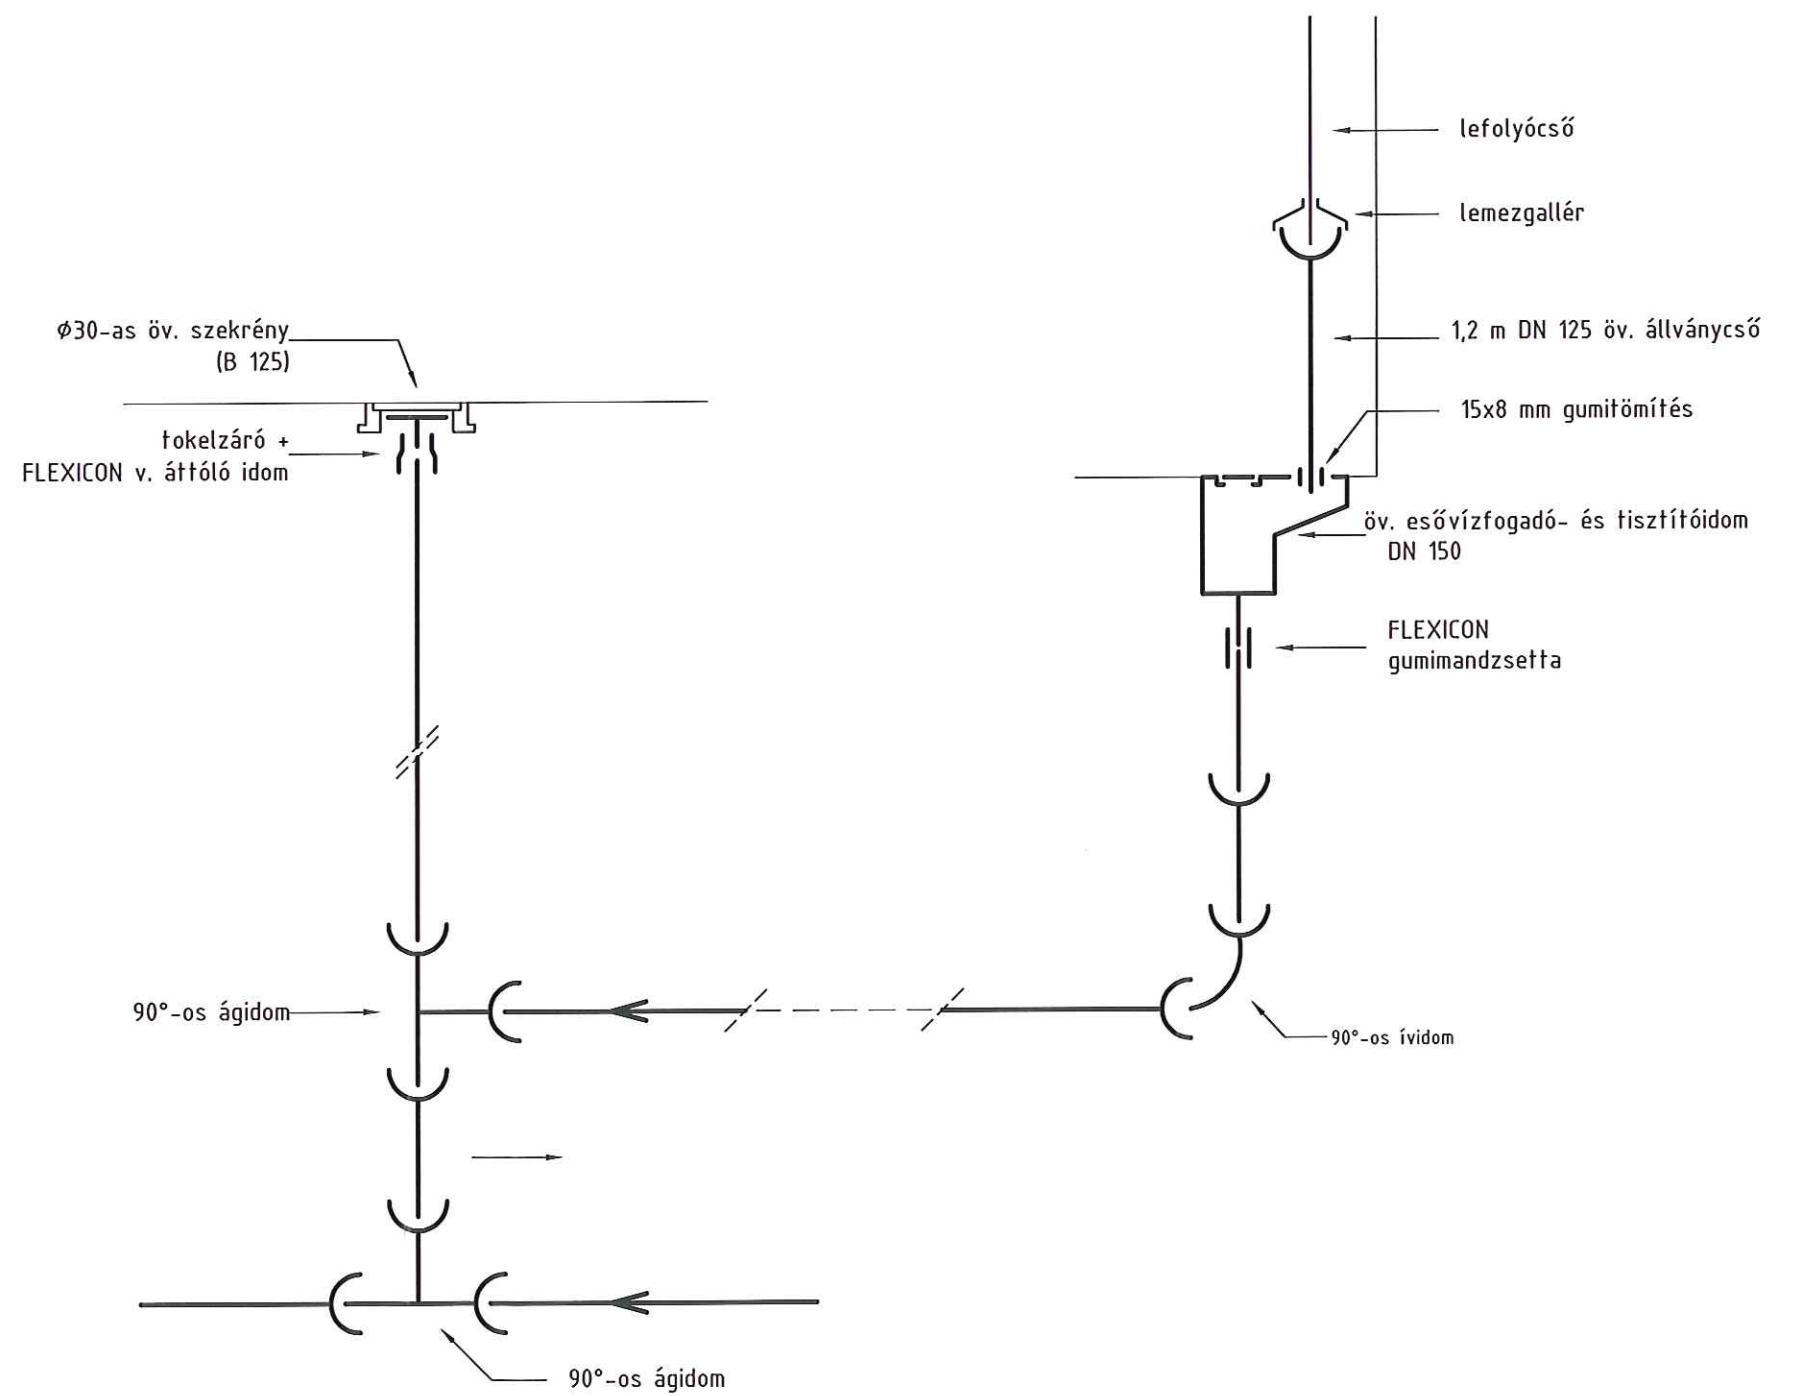

Csapadék tisztítóakna
30 cm-es hordalékfogóval
3. ábra

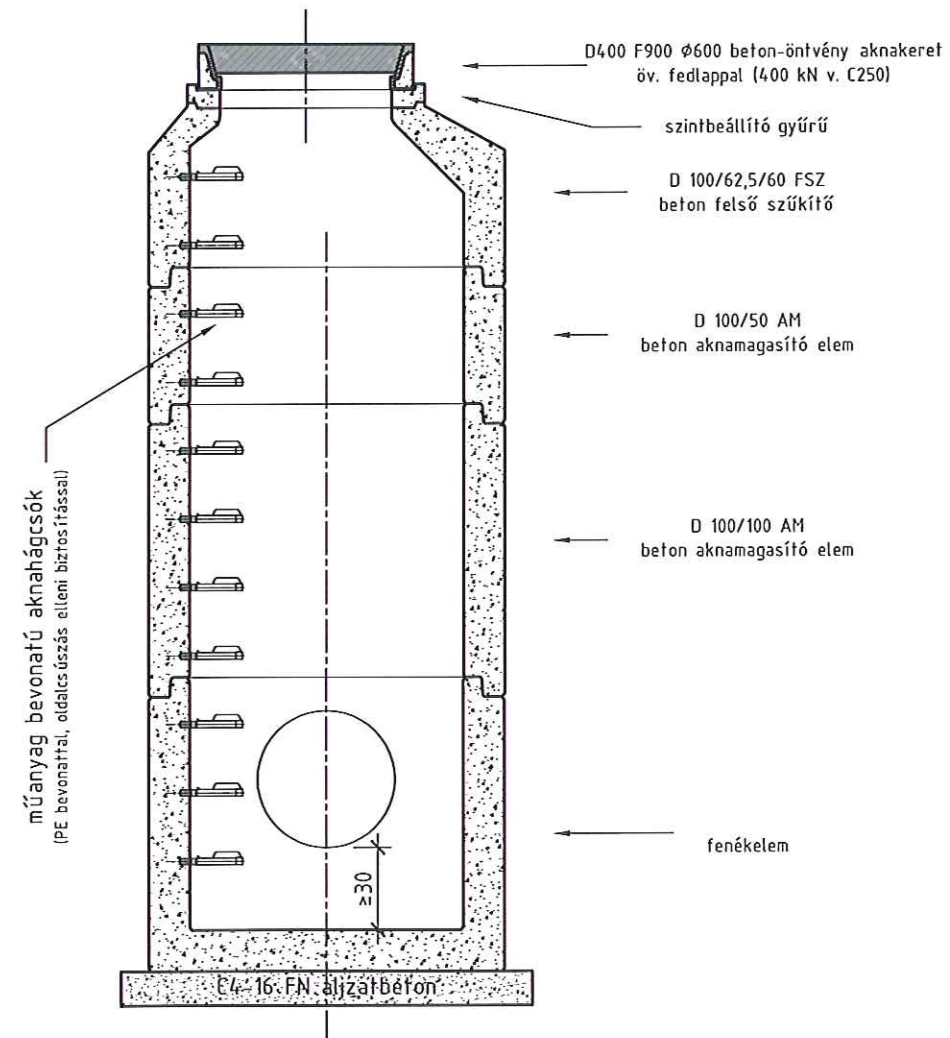

Víznyelő akna előre gyártott elemekből

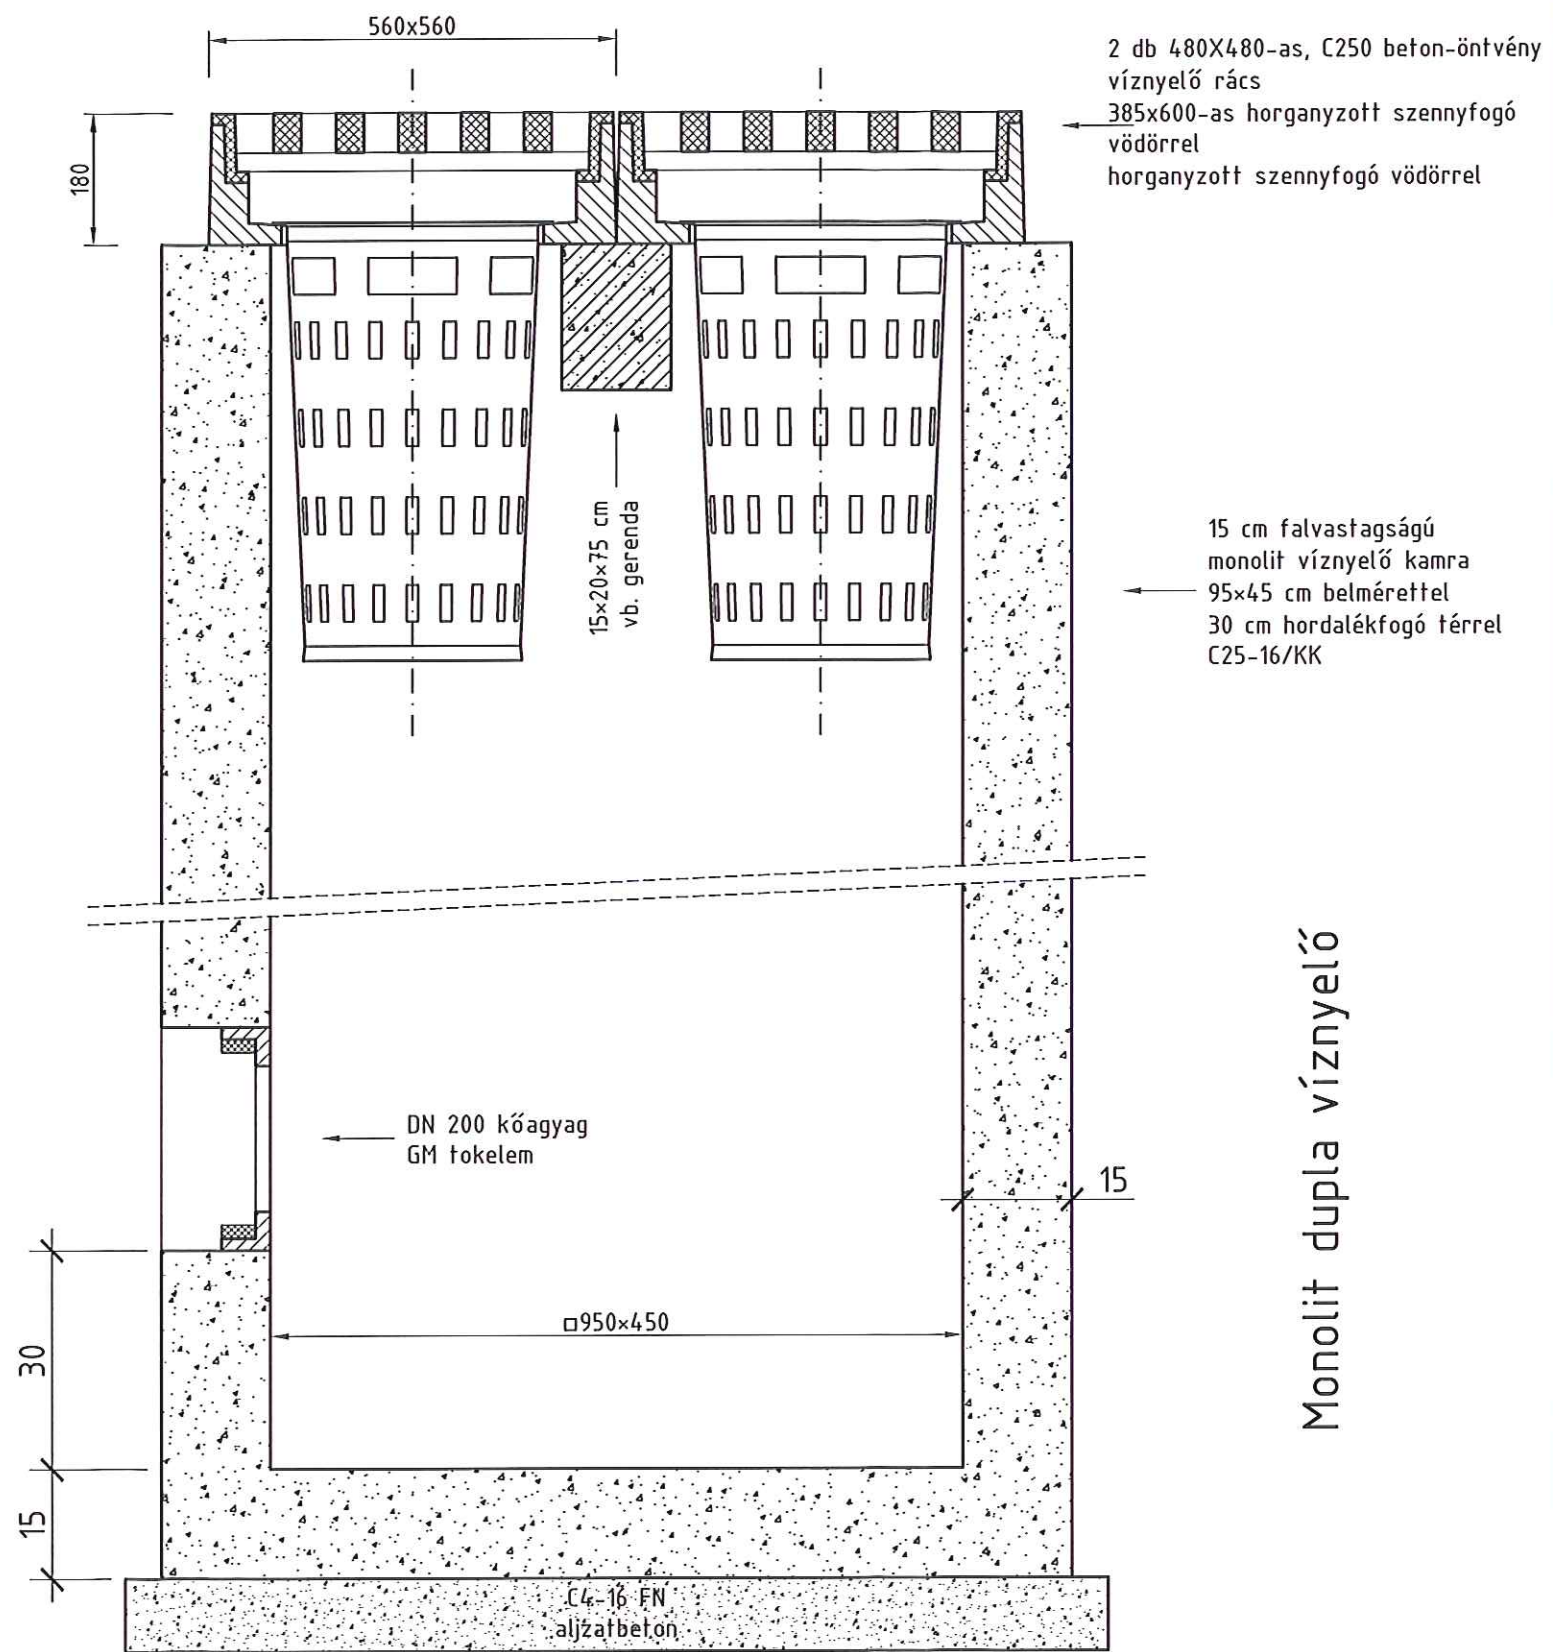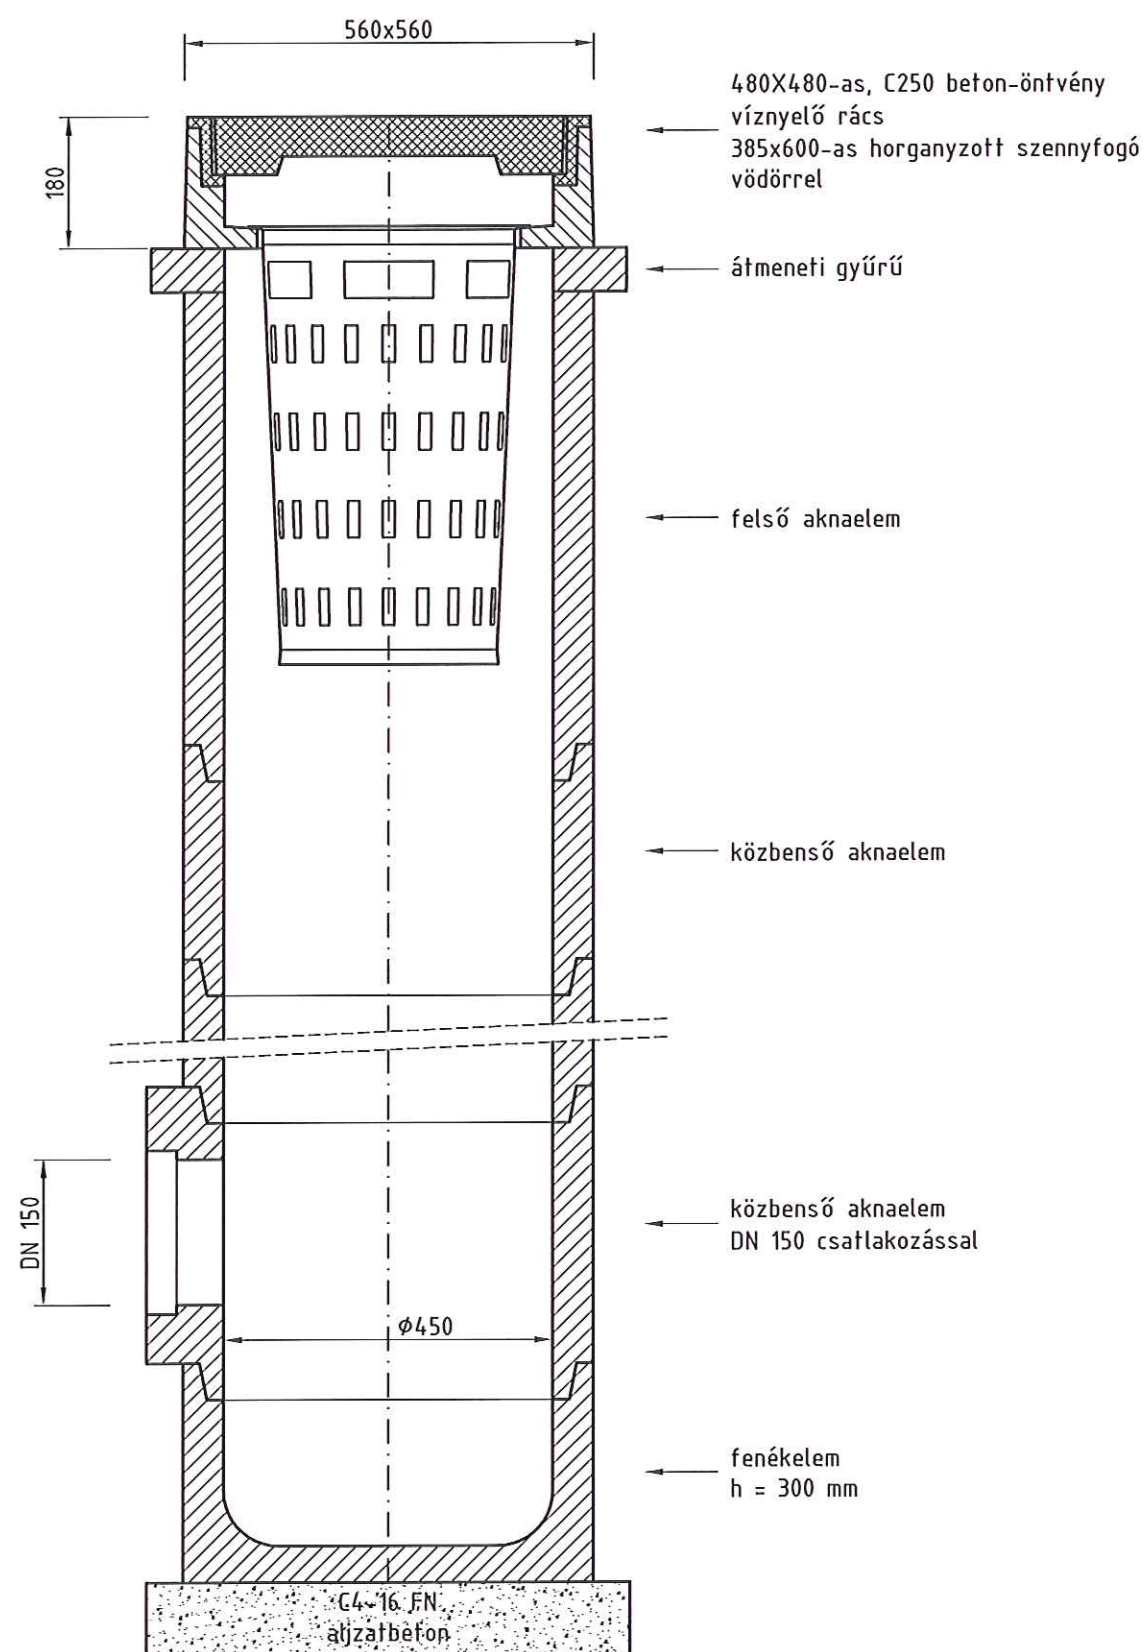


Monolit dupla víznyelő

Víznyelő
4. ábra



Eresz tisztító

5. ábra

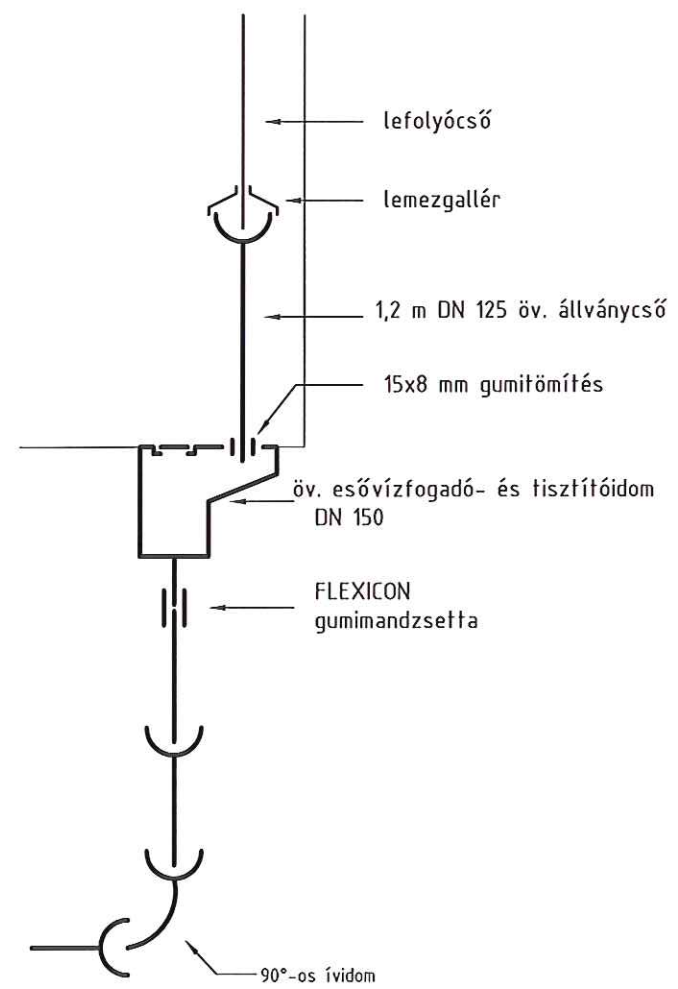



Csapadékvíz bekötés tisztítófelállás

6. ábra

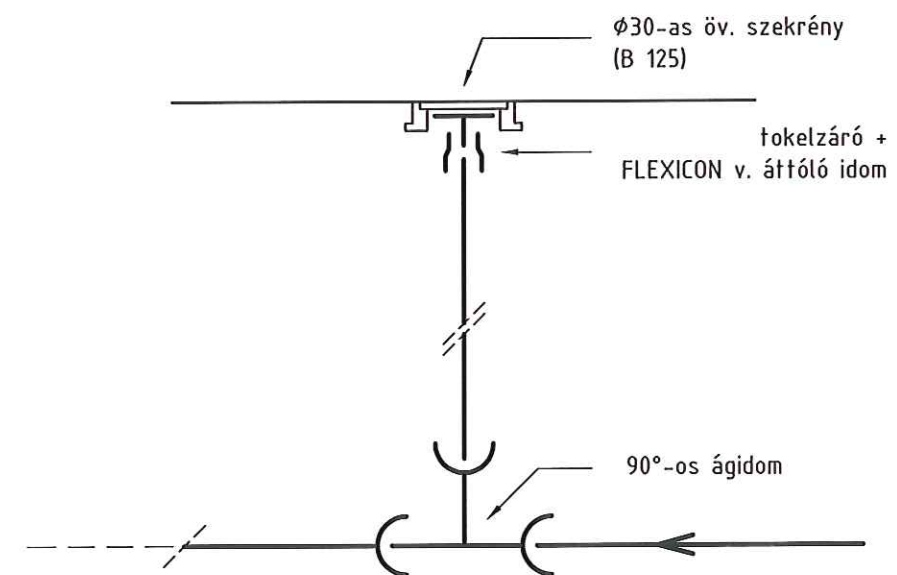
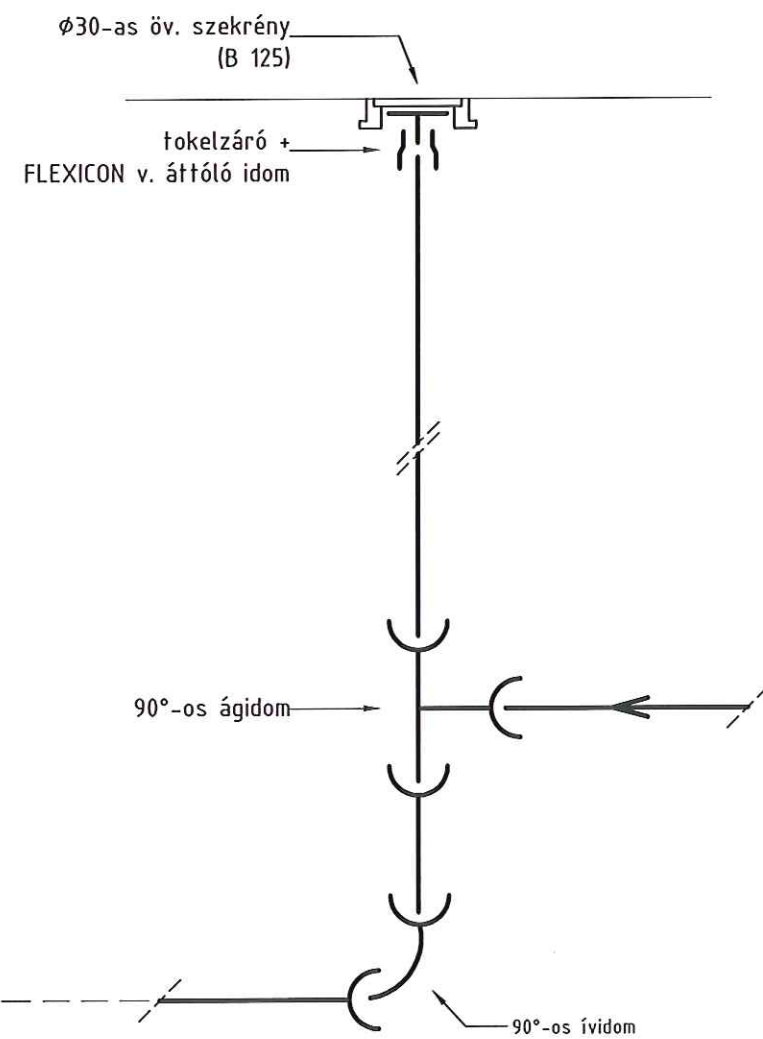


Gravitációs bekötés csatlakozása gravitációs gerincvezetékre 7. ábra


csatlakozás DN 350 mm-ig
gerincre

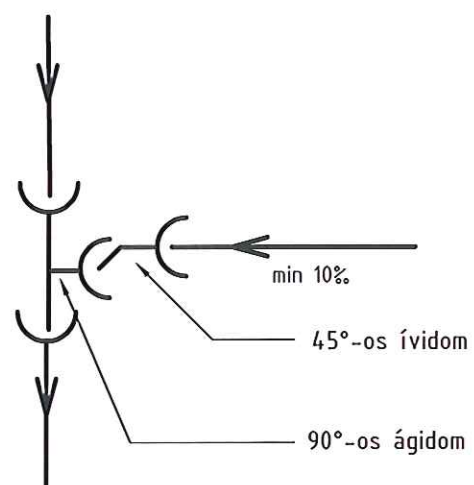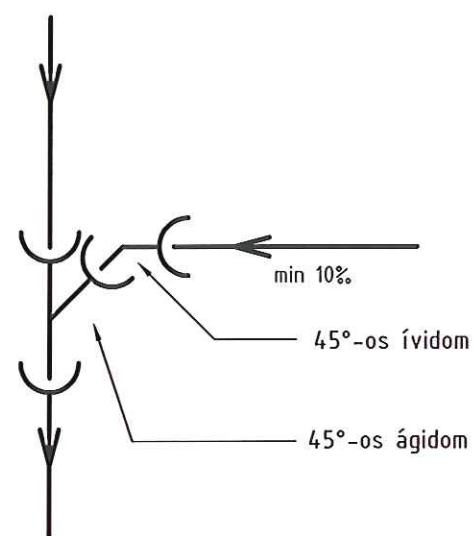

csatlakozás DN 400-500
gerincre

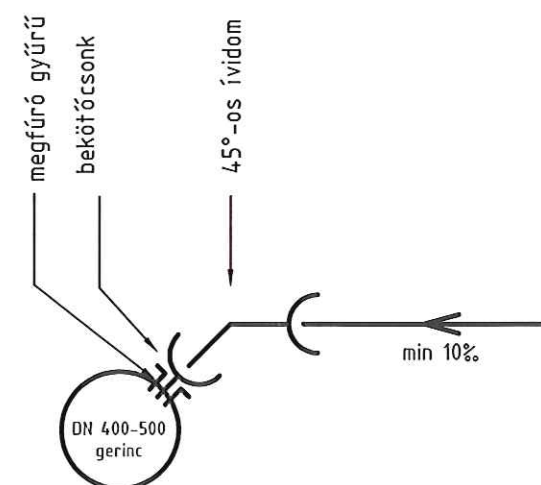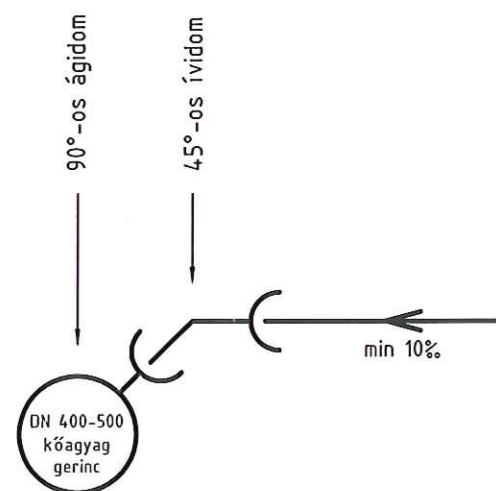

csatlakozás DN > 500
gerincre

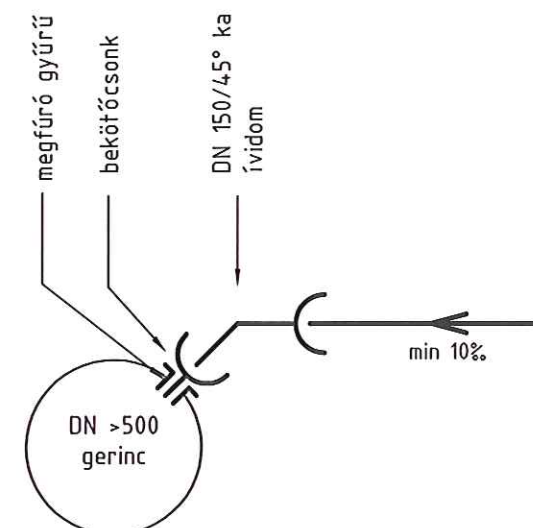


Árokburkolat kialakítása


8. ábra

1,5 m hosszú, 30 cm mély hordalékfogóval


A-A metszet

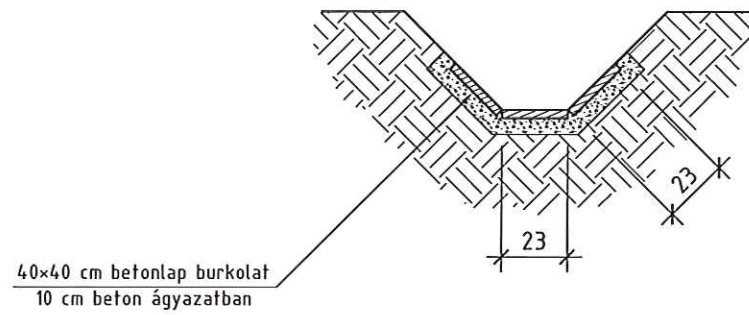

Hosszmetszet

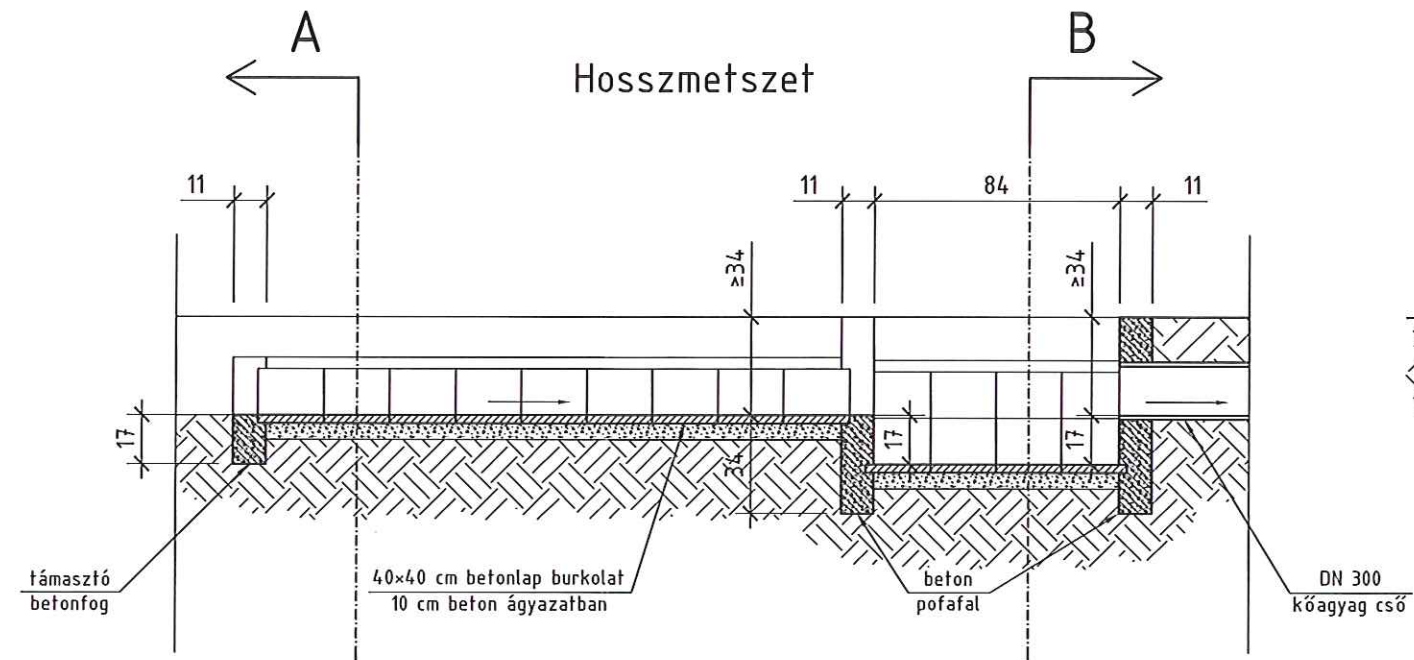

B-B metszet

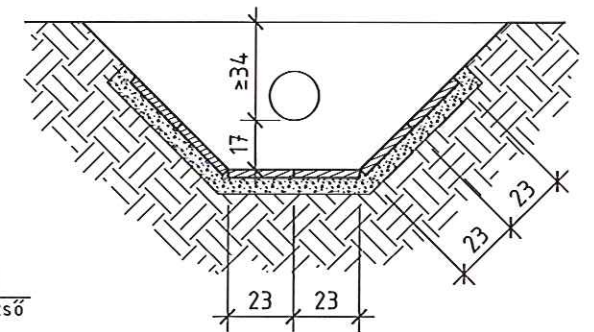

Felülnézet

